




Gevel bouwnummer A7

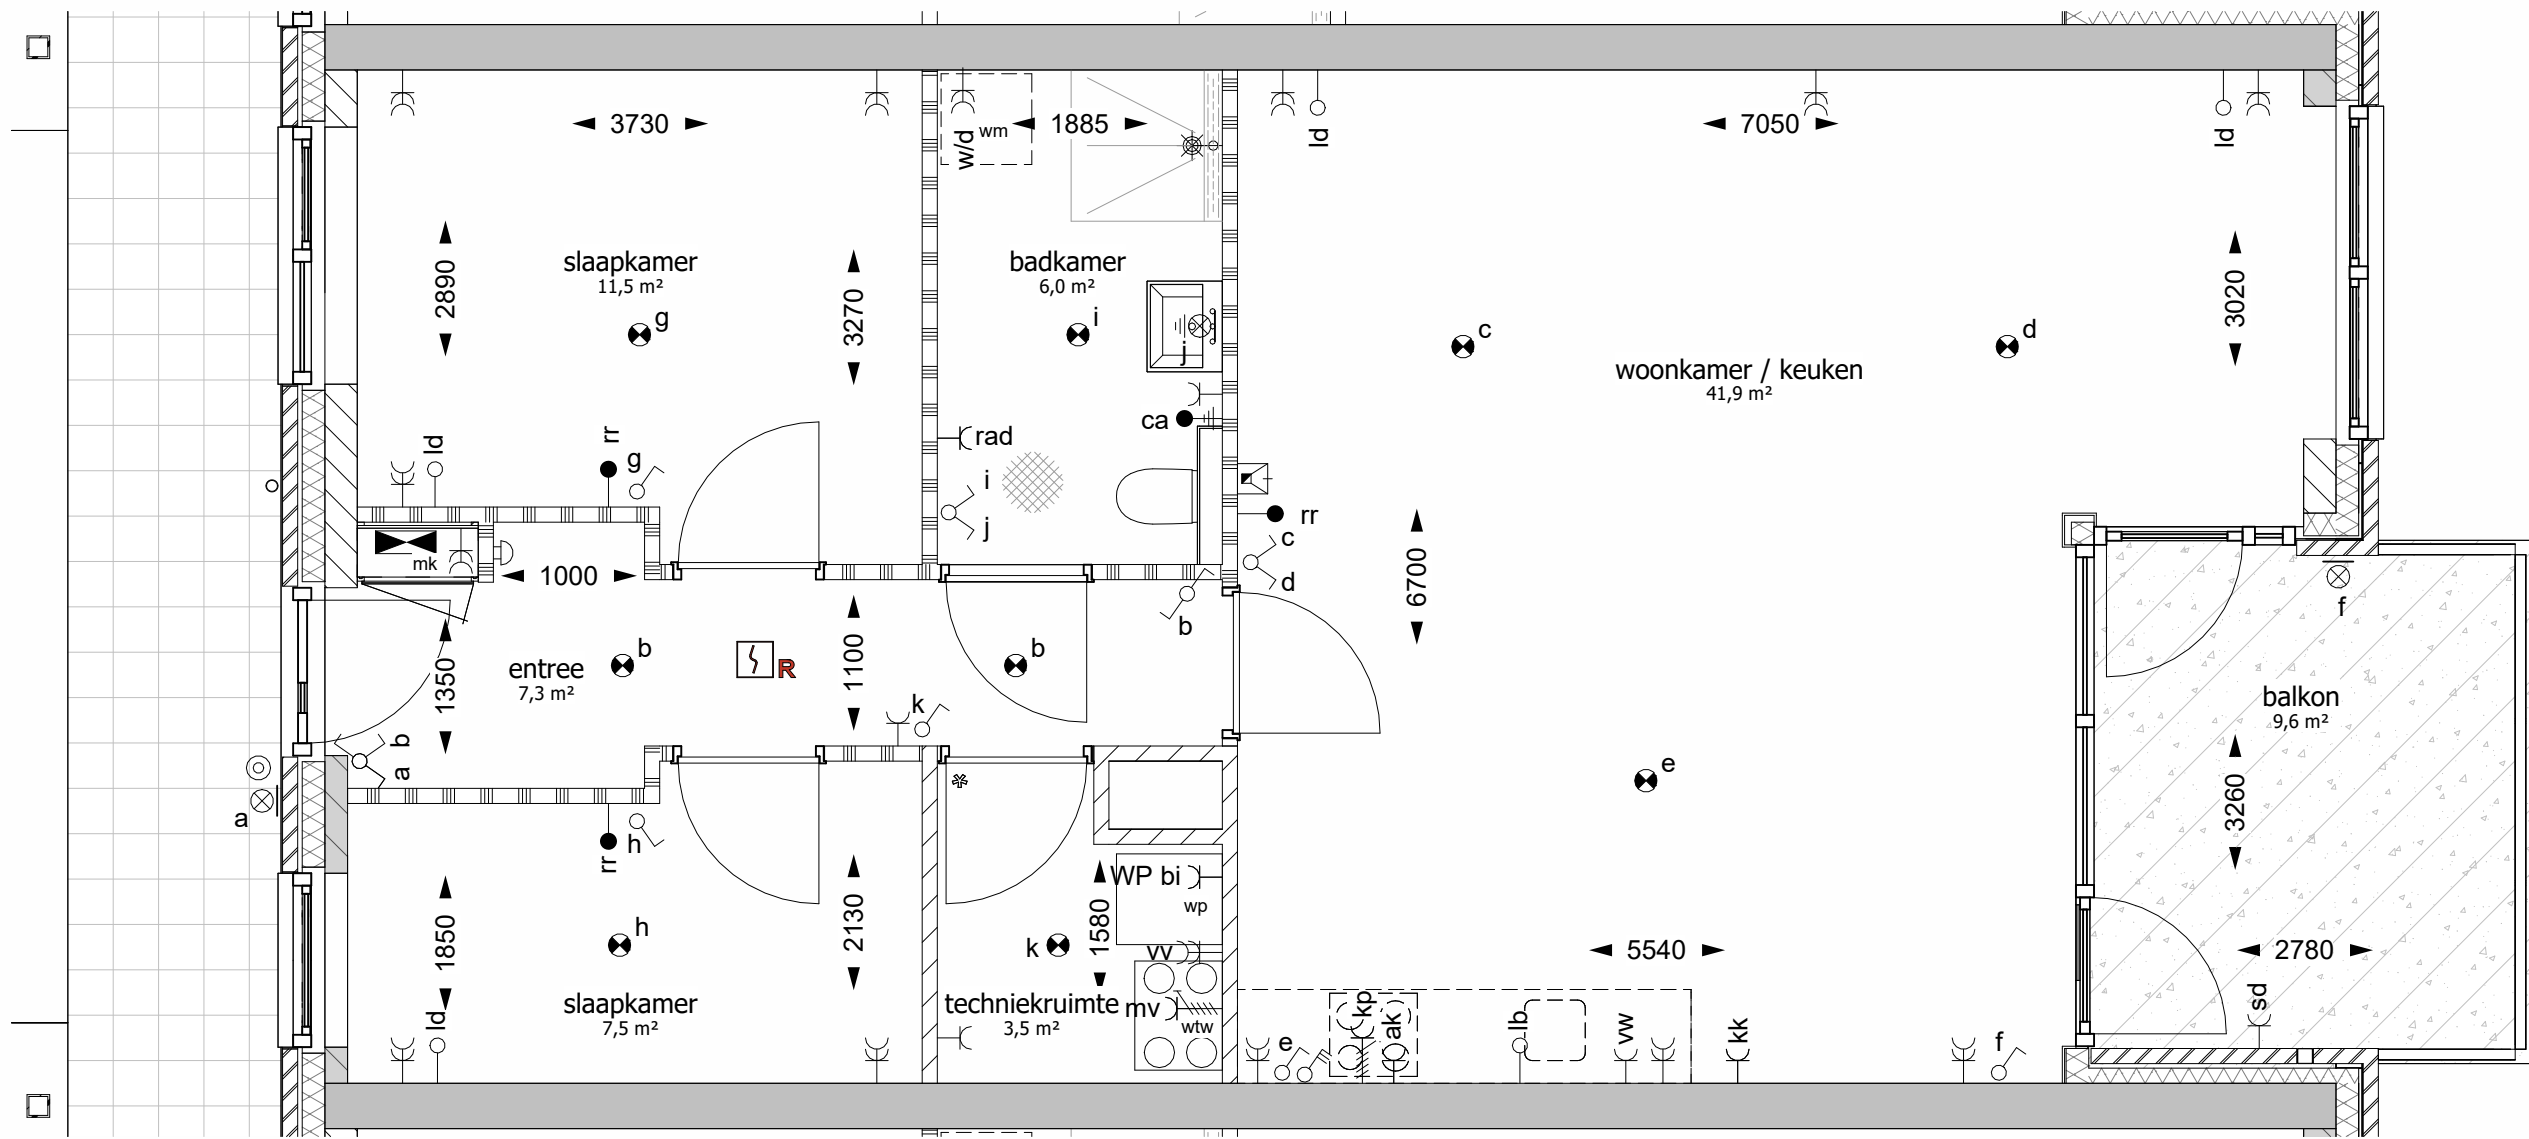

Plattegrond type A7



ALGEMEEN


- alle maatvoering betreft circa maatvoering en is niet geschikt voor opdrachten door koper aan derden. U dient er rekening mee te houden dat na het aanbrengen van wand en vloerafwerkingen (tegels, stucwerk etc.) de netto bruikbare maten bij oplevering kunnen afwijken.
- alle maatvoeringen zijn in mm (millimeters)
- basisaansluitingen keuken conform technische omschrijving
- elektra algemene verlichting en technische installaties zijn niet aangegeven op tekening
- hoogte schakelaars 1050mm + bovenkant dekvloer
- hoogte wantcontactdozen 300mm + bovenkant dekvloer
- tekening is niet geschikt voor uitvoering
- posities van de technische installatie en toe- en afvoerroosters zijn indicatief weergegeven en worden na uitwerking van de werktekeningen vastgesteld.
- er moet rekening worden gehouden met een onderhoudsruimte voor de WTW en warmtepomp van circa 600mm
- sanitair is indicatief weergegeven
- tegelwerken conform technische omschrijving
- keuken is indicatief weergegeven
- * binnendeur van de techniekrumte wordt uitgevoerd met valdorpel en rondgaande kierdichting
- de appartementen voorzien van mogelijkheid oplaadpunt voor elektrisch voertuig

RENVOOI

	Beton (prefab / i.h.w. gestort)
	Kalkzandsteen
	Isolatie
	Lichte scheidsingswand
	Lichte scheidsingswand met verzwaarde uitvoering
	Schoonmetselwerk baksteen gekeimd
	Schoonmetselwerk baksteen
	Schoonmetselwerk betonsteen

RENVOOI ELEKTRA

	bel
	beldrukker gecombineerd met intercom 2e belsignaal
	intercomsysteem met video
	rookmelder
	lichtpunt plafond
	wandlichtpunt (1800+vl)
	wandlichtpunt 1 fase, nul en beschermingscontact
	wcd enkel
	wcd enkel spatwaterdicht
	wcd enkel vaatwasser
	wcd enkel afzuigkap
	wcd enkel koelkast
	wcd enkel elektrische radiator
	wcd enkel warmtepomp binnen
	wcd enkel warmtepomp buiten
	wcd enkel boiler
	wcd dubbel
	wcd dubbel wasmachine / droger
	wcd dubbel vloerverwarming
	loze leiding
	loze leiding data
	loze leiding boiler aansluitpunt
	aansluitpunt ruimte regeling
	centraal aardpunt badkamer
	schakelaar enkelpolig
	schakelaar serie
	schakelaar wissel
	schakelaar, 3 polig
	perilex-aansluiting kookplaat (2x230V)
	perilex-aansluiting mechanische ventilatie
	verdeelinrichting
	aardmat

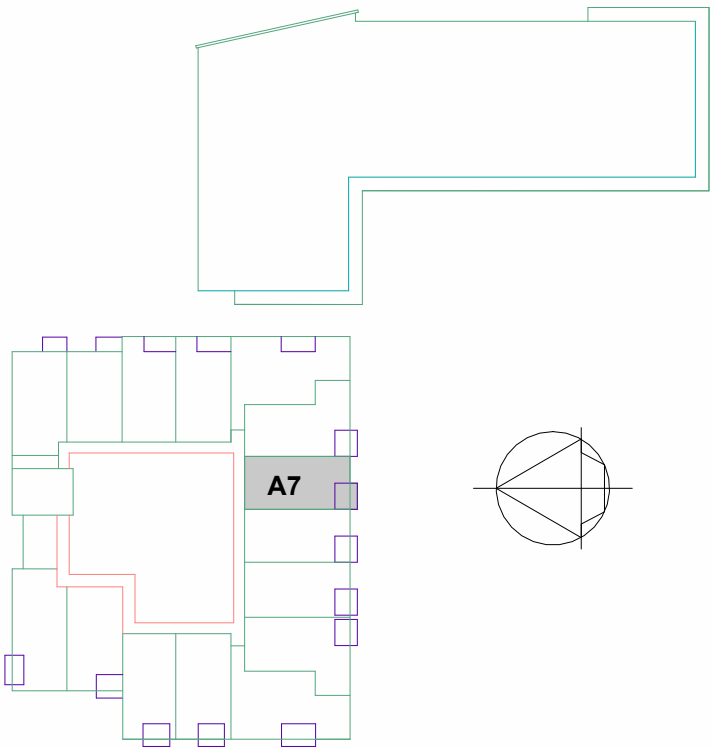


1e VERDIEPING

Proj. nr: 10022004	Tek nr: TO-VK-A7
verkooptekening A7	
Schaal: 1:50	Datum
	5
	4
	3
	2 05-05-2026
	1 28-08-2025



Gevel bouwnummer A8

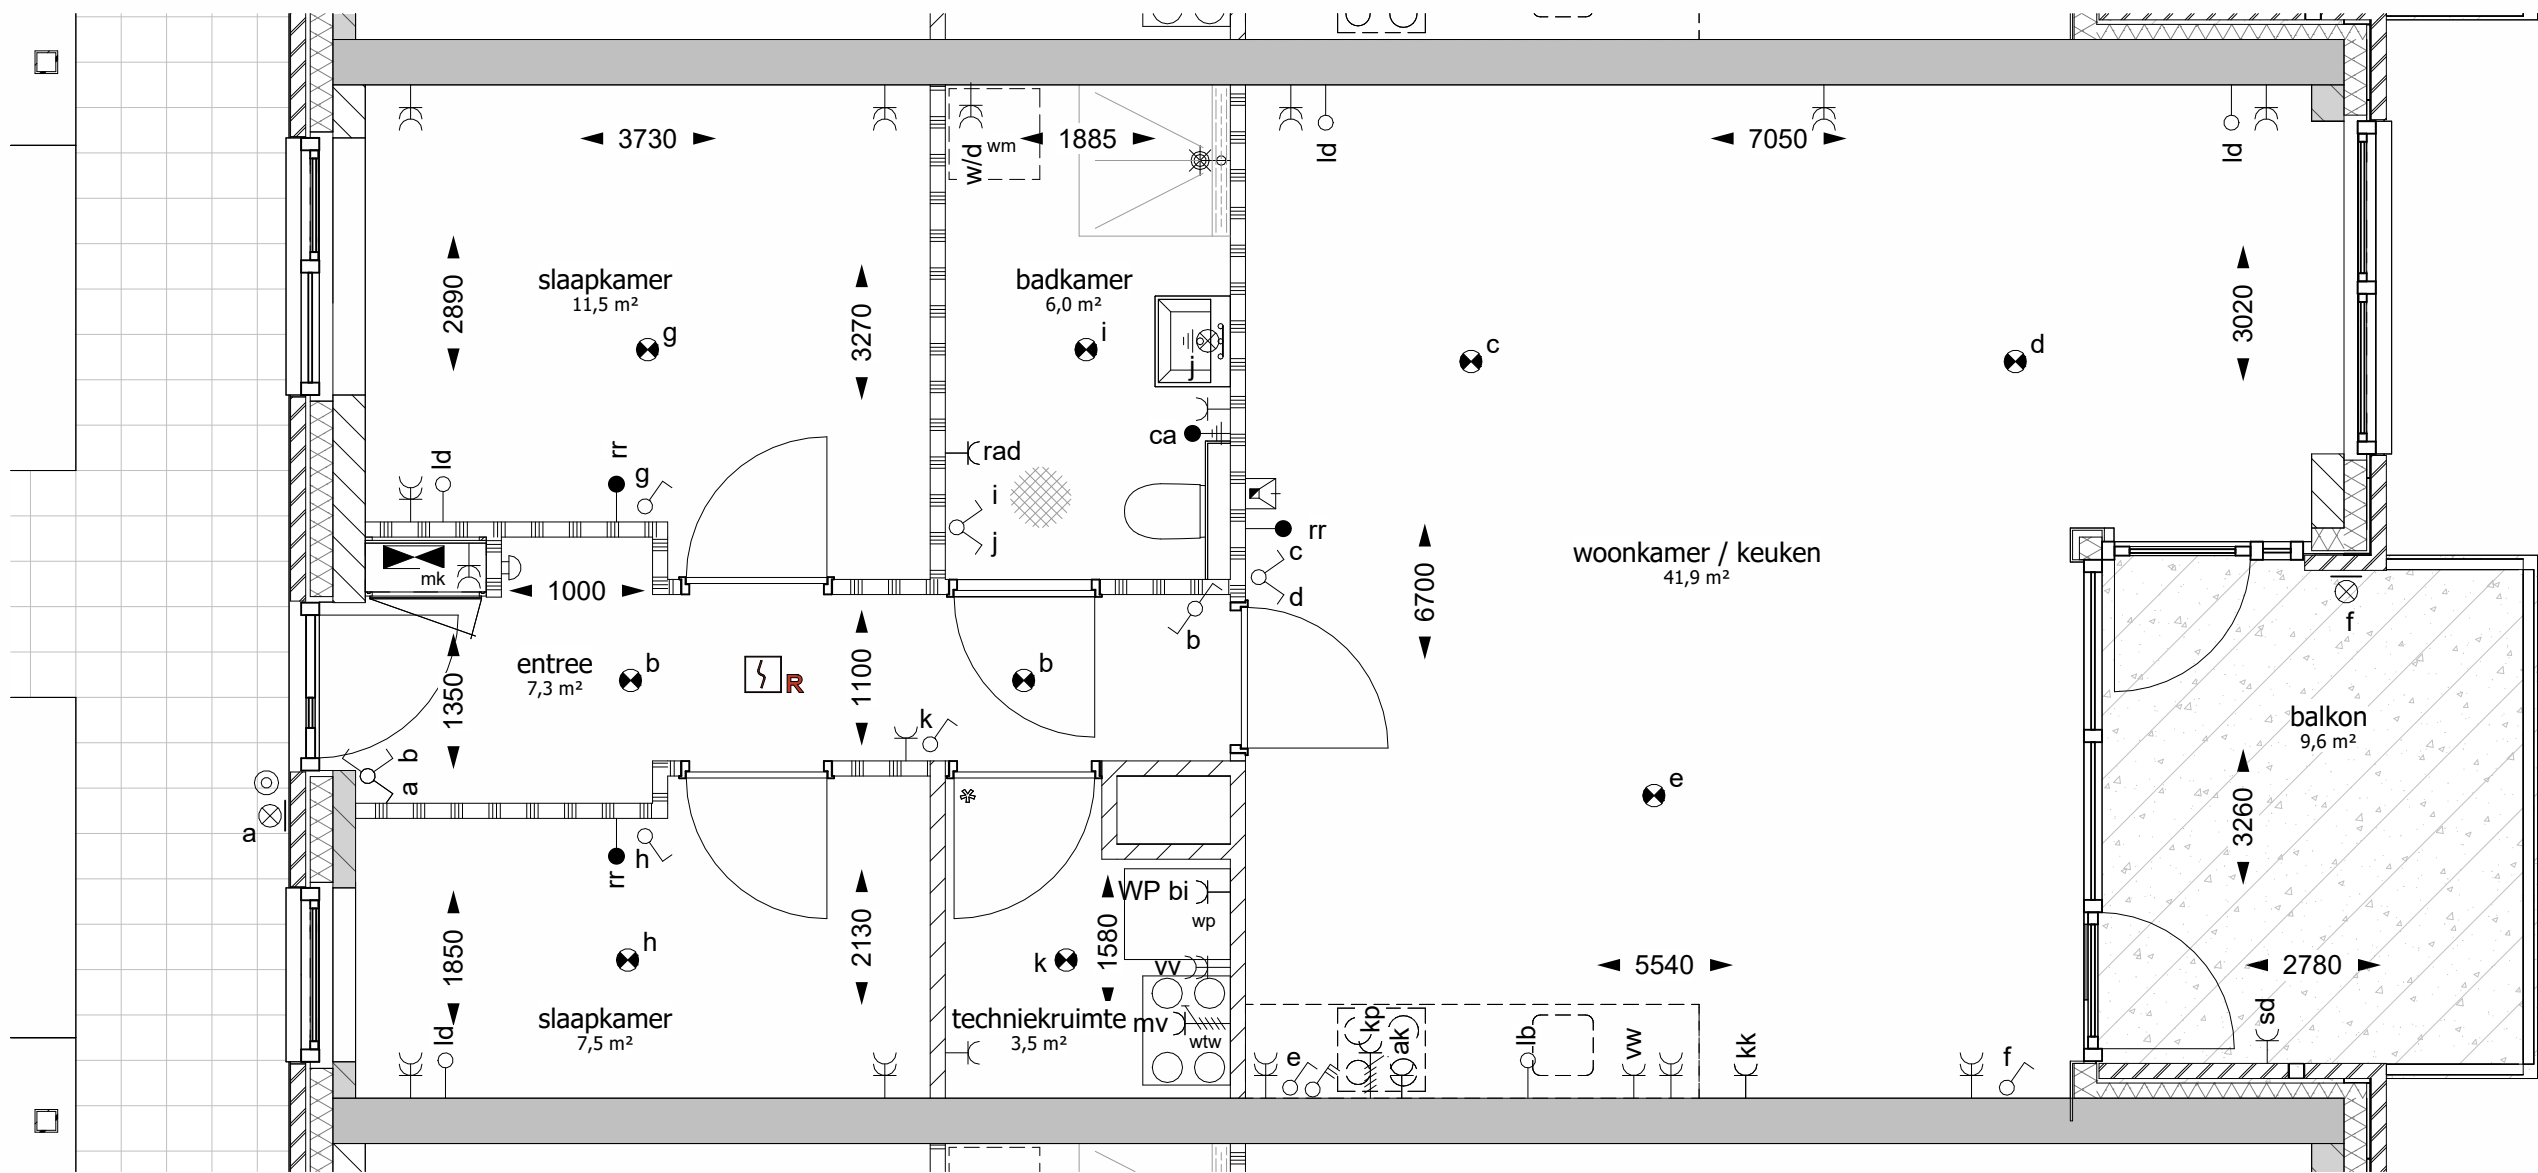

Plattegrond type A8



ALGEMEEN


- alle maatvoering betreft circa maatvoering en is niet geschikt voor opdrachten door koper aan derden. U dient er rekening mee te houden dat na het aanbrengen van wand en vloerafwerkingen (tegels, stucwerk etc.) de netto bruikbare maten bij oplevering kunnen afwijken.
- alle maatvoeringen zijn in mm (millimeters)
- basisaansluitingen keuken conform technische omschrijving
- elektra algemene verlichting en technische installaties zijn niet aangegeven op tekening
- hoogte schakelaars 1050mm + bovenkant dekvloer
- hoogte wantcontactdozen 300mm + bovenkant dekvloer
- tekening is niet geschikt voor uitvoering
- posities van de technische installatie en toe- en afvoerroosters zijn indicatief weergegeven en worden na uitwerking van de werktekeningen vastgesteld.
- er moet rekening worden gehouden met een onderhoudsruimte voor de WTW en warmtepomp van circa 600mm
- sanitair is indicatief weergegeven
- tegelwerken conform technische omschrijving
- keuken is indicatief weergegeven
- * binnendeur van de techniekruimte wordt uitgevoerd met valdorpel en rondgaande kierdichting
- de appartementen voorzien van mogelijkheid oplaadpunt voor elektrisch voertuig

RENVOOI

- Beton (prefab / i.h.w. gestort)
- Kalkzandsteen
- Isolatie
- Lichte scheidsingswand
- Lichte scheidsingswand met verzwaarde uitvoering
- Schoonmetselwerk baksteen gekeimd
- Schoonmetselwerk baksteen
- Schoonmetselwerk betonsteen

RENVOOI ELEKTRA

- bel
- beldrukker gecombineerd met intercom 2e belsignaal
- intercomsysteem met video
- rookmelder
- lichtpunt plafond
- wandlichtpunt (1800+vl)
- wandlichtpunt 1 fase, nul en beschermingscontact
- wcd enkel
- wcd enkel spatwaterdicht
- wcd enkel vaatwasser
- wcd enkel afzuigkap
- wcd enkel koelkast
- wcd enkel elektrische radiator
- wcd enkel warmtepomp binnen
- wcd enkel warmtepomp buiten
- wcd enkel boiler
- wcd dubbel
- wcd dubbel wasmachine / droger
- wcd dubbel vloerverwarming
- loze leiding
- loze leiding data
- loze leiding boiler
- aansluitpunt
- aansluitpunt ruimte regeling
- centraal aardpunt badkamer
- schakelaar enkelpolig
- schakelaar serie
- schakelaar wissel
- schakelaar, 3 polig
- perilex-aansluiting kookplaat (2x230V)
- perilex-aansluiting mechanische ventilatie
- verdeelinrichting
- aardmat

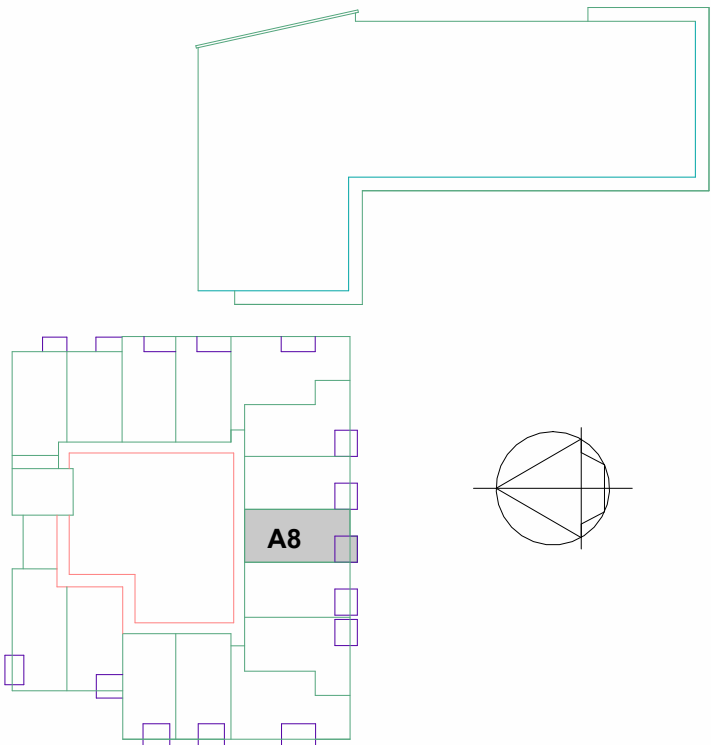


1e VERDIEPING

Proj. nr: 10022004	Tek nr: TO-VK-A8
verkooptekening A8	
Schaal: 1:50	Datum
AGS	5
	4
	3 08-05-2026
	2 05-05-2026
	1 28-08-2025



Gevel bouwnummer A9

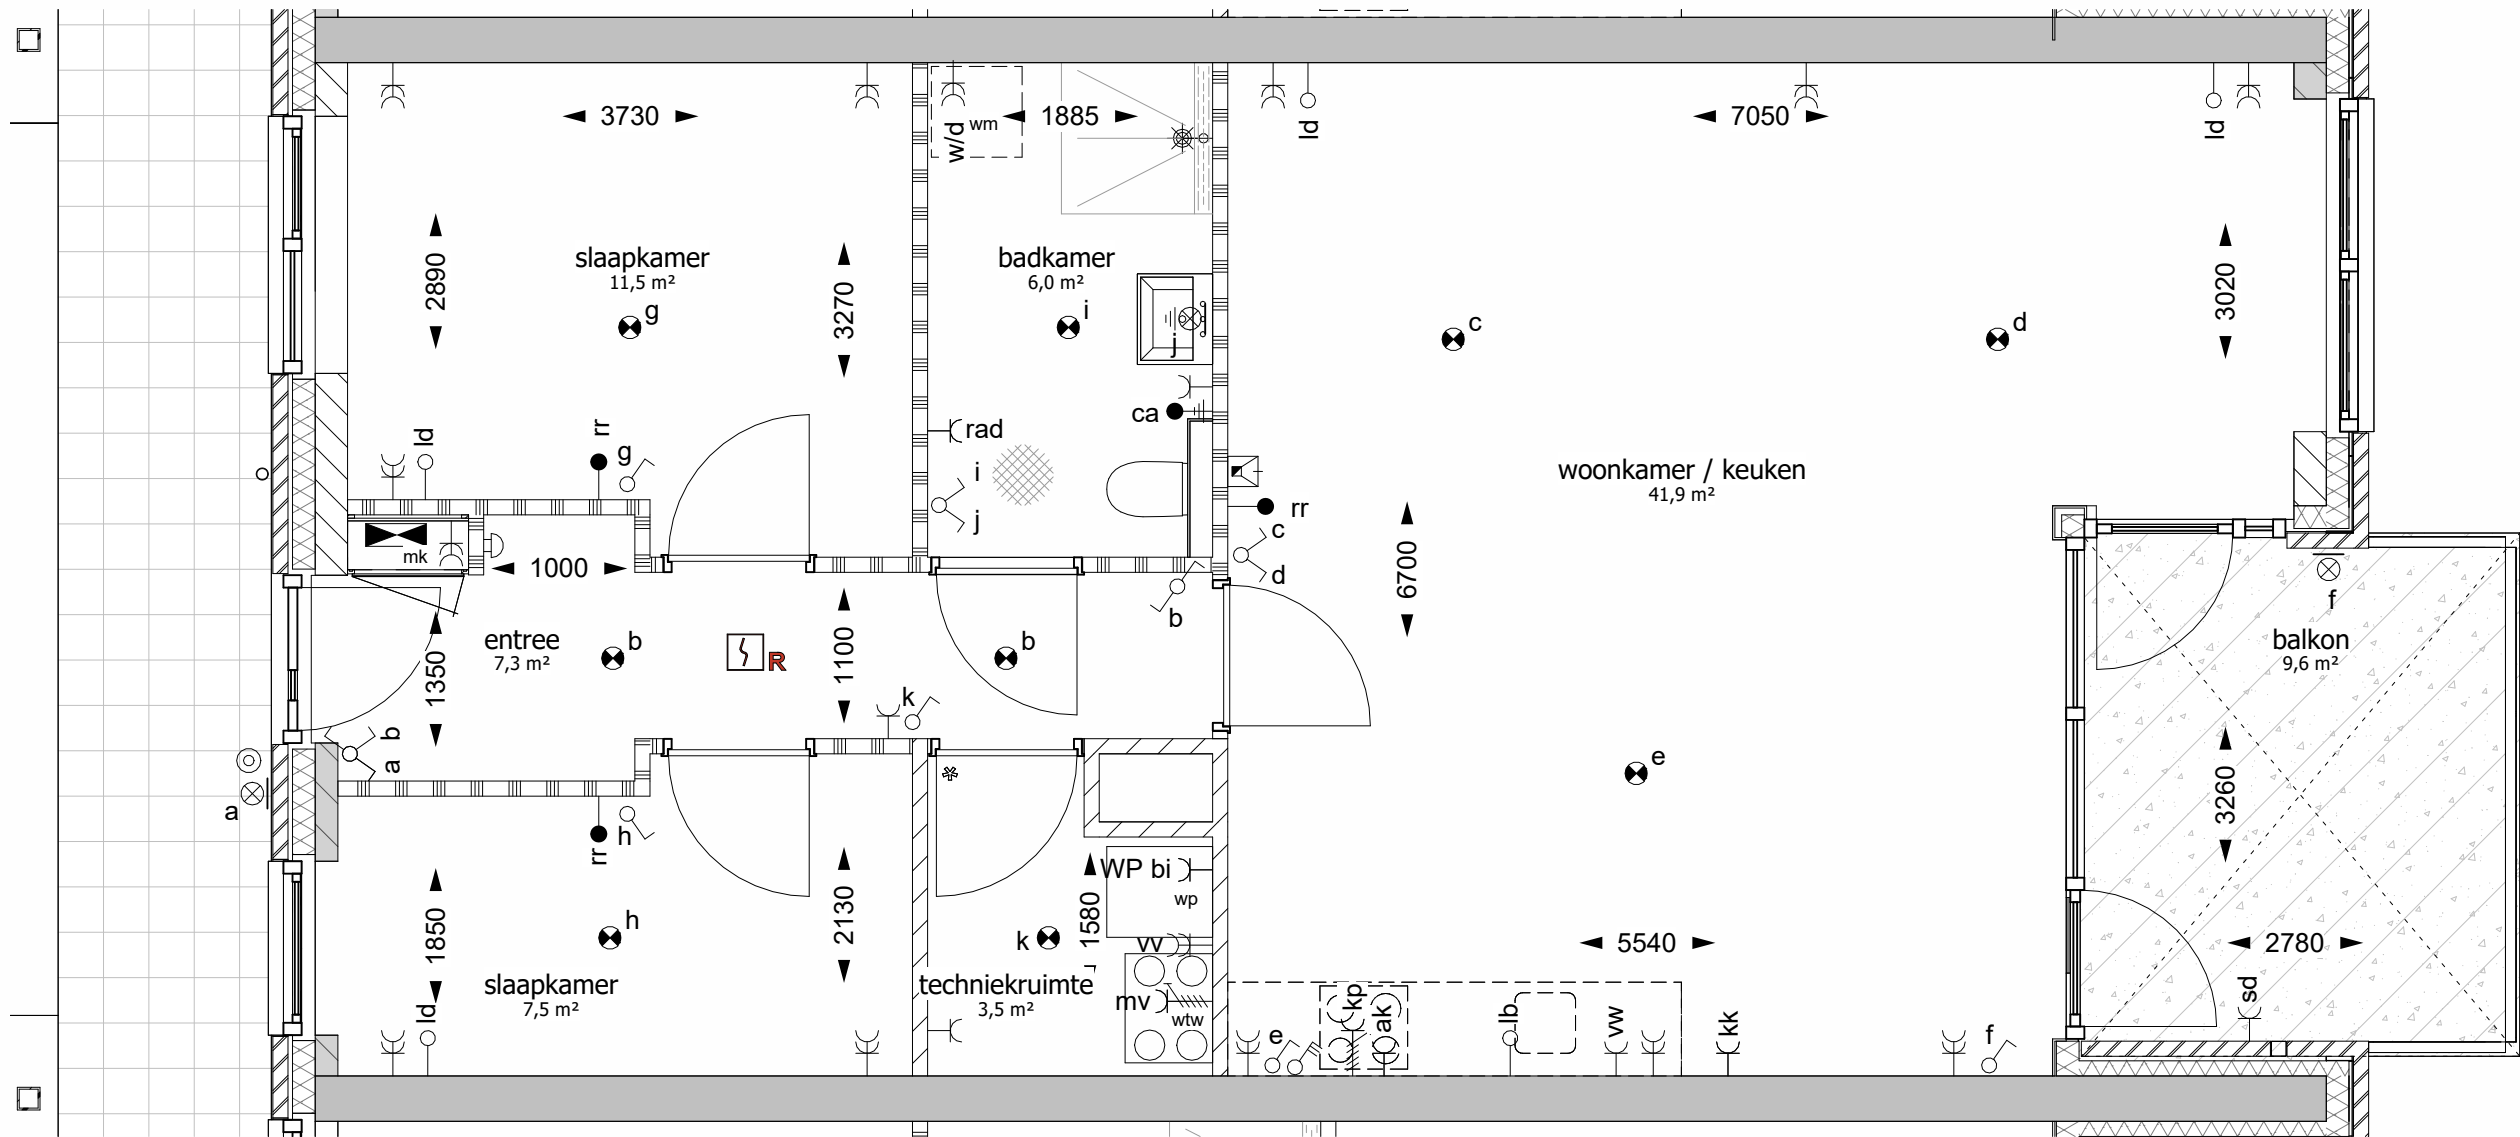


Plattegrond type A9



- ALGEMEEN**
- alle maatvoering betreft circa maatvoering en is niet geschikt voor opdrachten door koper aan derden. U dient er rekening mee te houden dat na het aanbrengen van wand en vloerafwerkingen (tegels, stucwerk etc.) de netto bruikbare maten bij oplevering kunnen afwijken.
 - alle maatvoeringen zijn in mm (millimeters)
 - basisaansluitingen keuken conform technische omschrijving
 - elektra algemene verlichting en technische installaties zijn niet aangegeven op tekening
 - hoogte schakelaars 1050mm + bovenkant dekvloer
 - hoogte wantcontactdozen 300mm + bovenkant dekvloer
 - tekening is niet geschikt voor uitvoering
 - posities van de technische installatie en toe- en afvoerroosters zijn indicatief weergegeven en worden na uitwerking van de werktekeningen vastgesteld.
 - er moet rekening worden gehouden met een onderhoudsruimte voor de WTW en warmtepomp van circa 600mm
 - sanitair is indicatief weergegeven
 - tegelwerken conform technische omschrijving
 - keuken is indicatief weergegeven
 - * binnendeur van de techniekruiimte wordt uitgevoerd met valdorpel en rondgaande kierdichting
 - de appartementen voorzien van mogelijkheid oplaadpunt voor elektrisch voertuig


- RENVOOI**
- | | |
|--|--|
| | Beton (prefab / i.h.w. gestort) |
| | Kalkzandsteen |
| | Isolatie |
| | Lichte scheidswand |
| | Lichte scheidswand met verzwaarde uitvoering |
| | Schoon metselwerk baksteen gekeimd |
| | Schoon metselwerk baksteen |
| | Schoon metselwerk betonsteen |

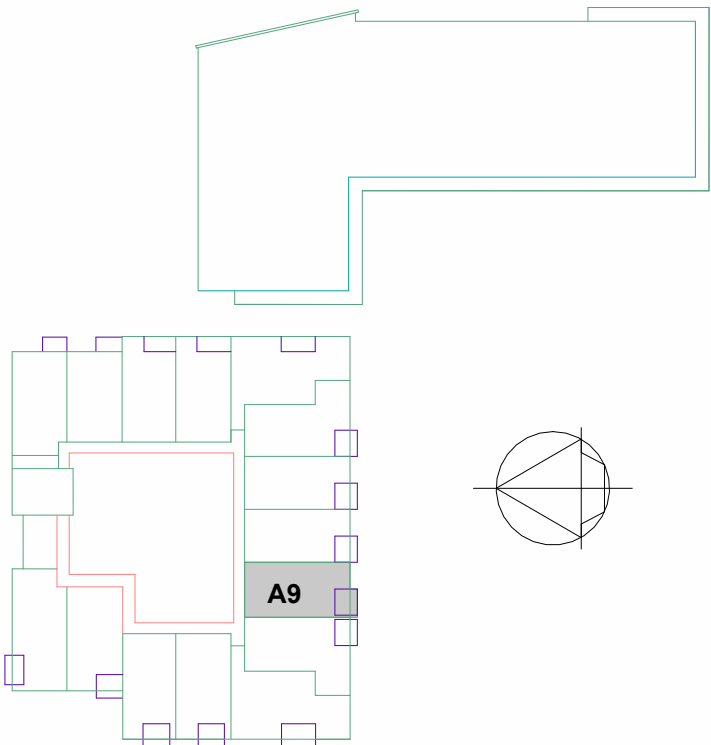

1e VERDIEPING

- RENVOOI ELEKTRA**
- | | |
|--|--|
| | bel |
| | beldrukker gecombineerd met intercom 2e belsignaal |
| | intercomsysteem met video |
| | rookmelder |
| | lichtpunt plafond |
| | wandlichtpunt (1800+vl) |
| | wandlichtpunt 1 fase, nul en beschermingscontact |
| | wcd enkel |
| | wcd enkel spatwaterdicht |
| | wcd enkel vaatwasser |
| | wcd enkel afzuigkap |
| | wcd enkel koelkast |
| | wcd enkel elektrische radiator |
| | wcd enkel warmtepomp binnen |
| | wcd enkel warmtepomp buiten |
| | wcd enkel boiler |
| | wcd dubbel |
| | wcd dubbel wasmachine / droger |
| | wcd dubbel vloerverwarming |
| | loze leiding |
| | loze leiding data |
| | loze leiding boiler |
| | aansluitpunt |
| | aansluitpunt ruimte regeling |
| | centraal aardpunt badkamer |
| | schakelaar enkelpolig |
| | schakelaar serie |
| | schakelaar wissel |
| | schakelaar, 3 polig |
| | perilex-aansluiting kookplaat (2x230V) |
| | perilex-aansluiting mechanische ventilatie |
| | verdeelinrichting |
| | aardmat |

Proj. nr: 10022004	Tek nr: TO-VK-A9
verkooptekening A9	
Schaal: 1:50	Datum
	5
	4
	3 08-05-2026
	2 05-05-2026
	1 28-08-2025

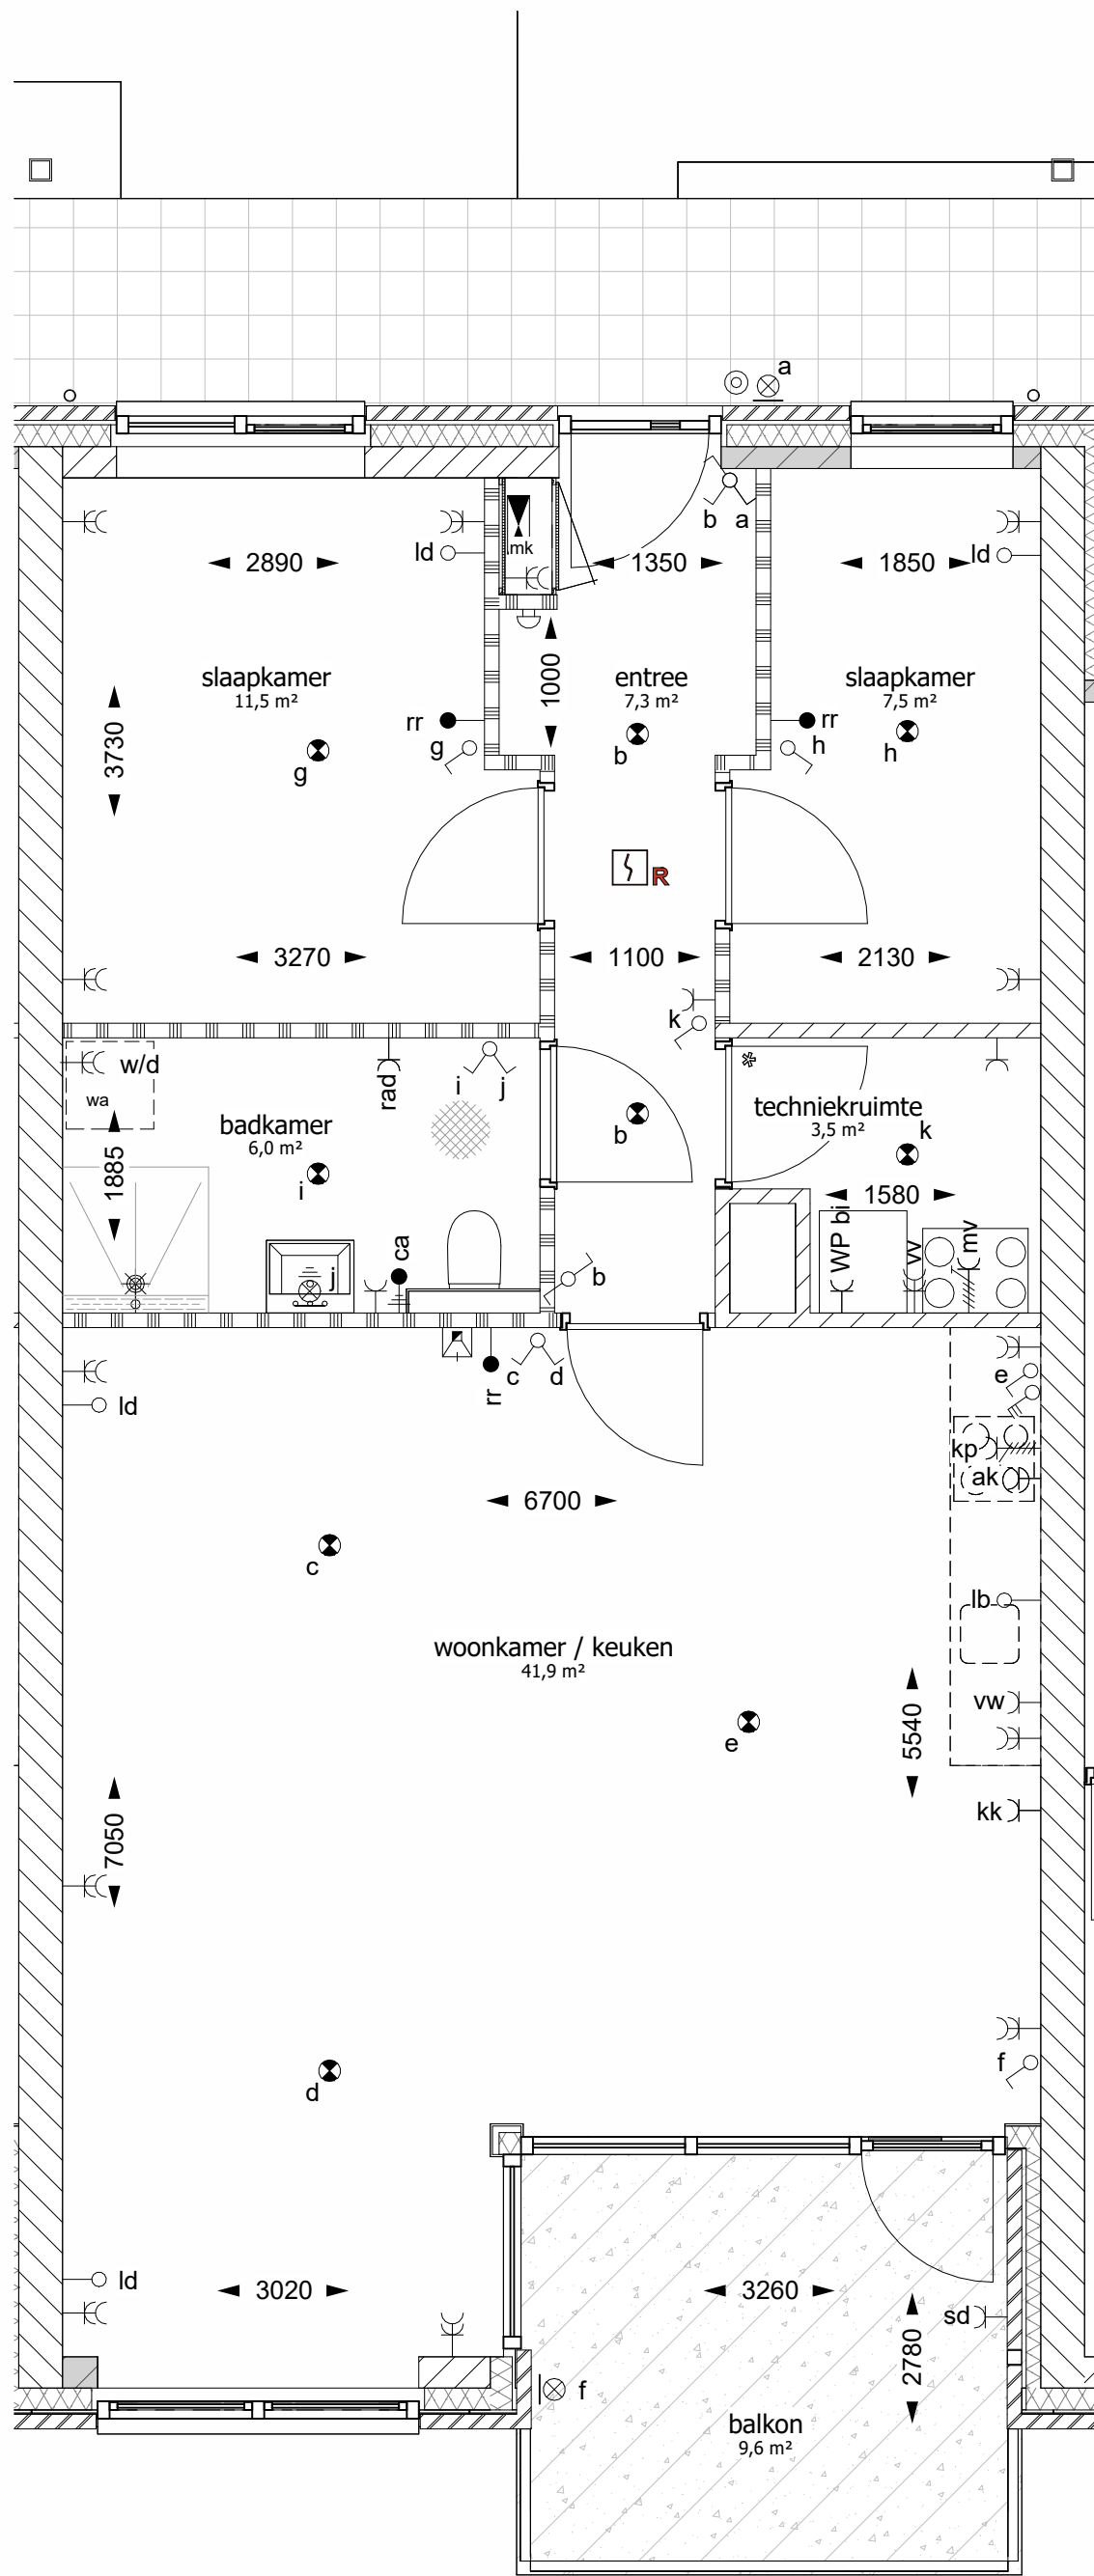


Plattegrond type A12



Gevel bouwnummer A12

- ALGEMEEN**
- alle maatvoering betreft circa maatvoering en is niet geschikt voor opdrachten door koper aan derden. U dient er rekening mee te houden dat na het aanbrengen van wand en vloerafwerkingen (tegels, stucwerk etc.) de netto bruikbare maten bij oplevering kunnen afwijken.
 - alle maatvoeringen zijn in mm (millimeters)
 - basisaansluitingen keuken conform technische omschrijving
 - elektra algemene verlichting en technische installaties zijn niet aangegeven op tekening
 - hoogte schakelaars 1050mm + bovenkant dekvloer
 - hoogte wantcontactdozen 300mm + bovenkant dekvloer
 - tekening is niet geschikt voor uitvoering
 - posities van de technische installatie en toe- en afvoerroosters zijn indicatief weergegeven en worden na uitwerking van de werktekeningen vastgesteld.
 - er moet rekening worden gehouden met een onderhoudsruimte voor de WTW en warmtepomp van circa 600mm
 - sanitair is indicatief weergegeven
 - tegelwerken conform technische omschrijving
 - keuken is indicatief weergegeven
 - * binnendeur van de techniekrimte wordt uitgevoerd met valdorpel en rondgaande kierdichting
 - de appartementen voorzien van mogelijkheid oplaadpunt voor elektrisch voertuig

- RENVOOI**
- Beton (prefab / i.h.w. gestort)
 - Kalkzandsteen
 - Isolatie
 - Lichte scheidingswand
 - Lichte scheidingswand met verzwaarde uitvoering
 - Schoon metselwerk baksteen gekeimd
 - Schoon metselwerk baksteen
 - Schoon metselwerk betonsteen

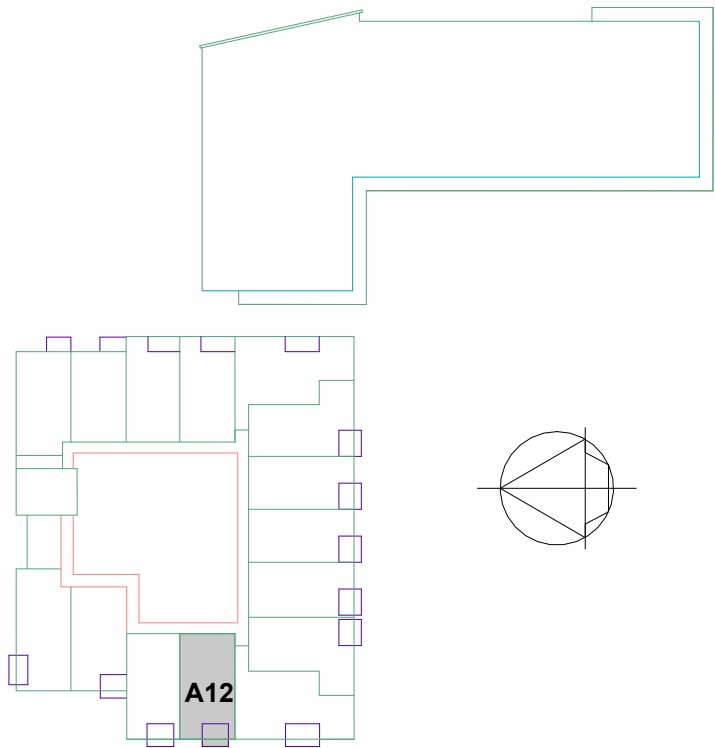


1e VERDIEPING

- RENVOOI ELEKTRA**
- bel
 - beldrukker gecombineerd met intercom 2e belsignaal
 - intercomsysteem met video
 - rookmelder
 - lichtpunt plafond
 - wandlichtpunt (1800+vl)
 - wandlichtpunt 1 fase, nul en beschermingscontact
 - wcd enkel
 - wcd enkel spatwaterdicht
 - wcd enkel vaatwasser
 - wcd enkel afzuigkap
 - wcd enkel koelkast
 - wcd enkel elektrische radiator
 - wcd enkel warmtepomp binnen
 - wcd enkel warmtepomp buiten
 - wcd enkel boiler
 - wcd dubbel
 - wcd dubbel wasmachine / droger
 - wcd dubbel vloerverwarming
 - loze leiding
 - loze leiding data
 - loze leiding boiler
 - aansluitpunt
 - aansluitpunt ruimte regeling
 - centraal aardpunt badkamer
 - schakelaar enkelpolig
 - schakelaar serie
 - schakelaar wissel
 - schakelaar, 3 polig
 - perilex-aansluiting kookplaat (2x230V)
 - perilex-aansluiting mechanische ventilatie
 - verdeelinrichting
 - aardmat

Proj. nr:	10022004	Tek nr:	TO-VK-A12
verkooptekening A12			
Schaal:	1:50	Datum	
AGS		5	
		4	
		3	08-05-2026
		2	05-05-2026
		1	28-08-2025



Gevel bouwnummer A22

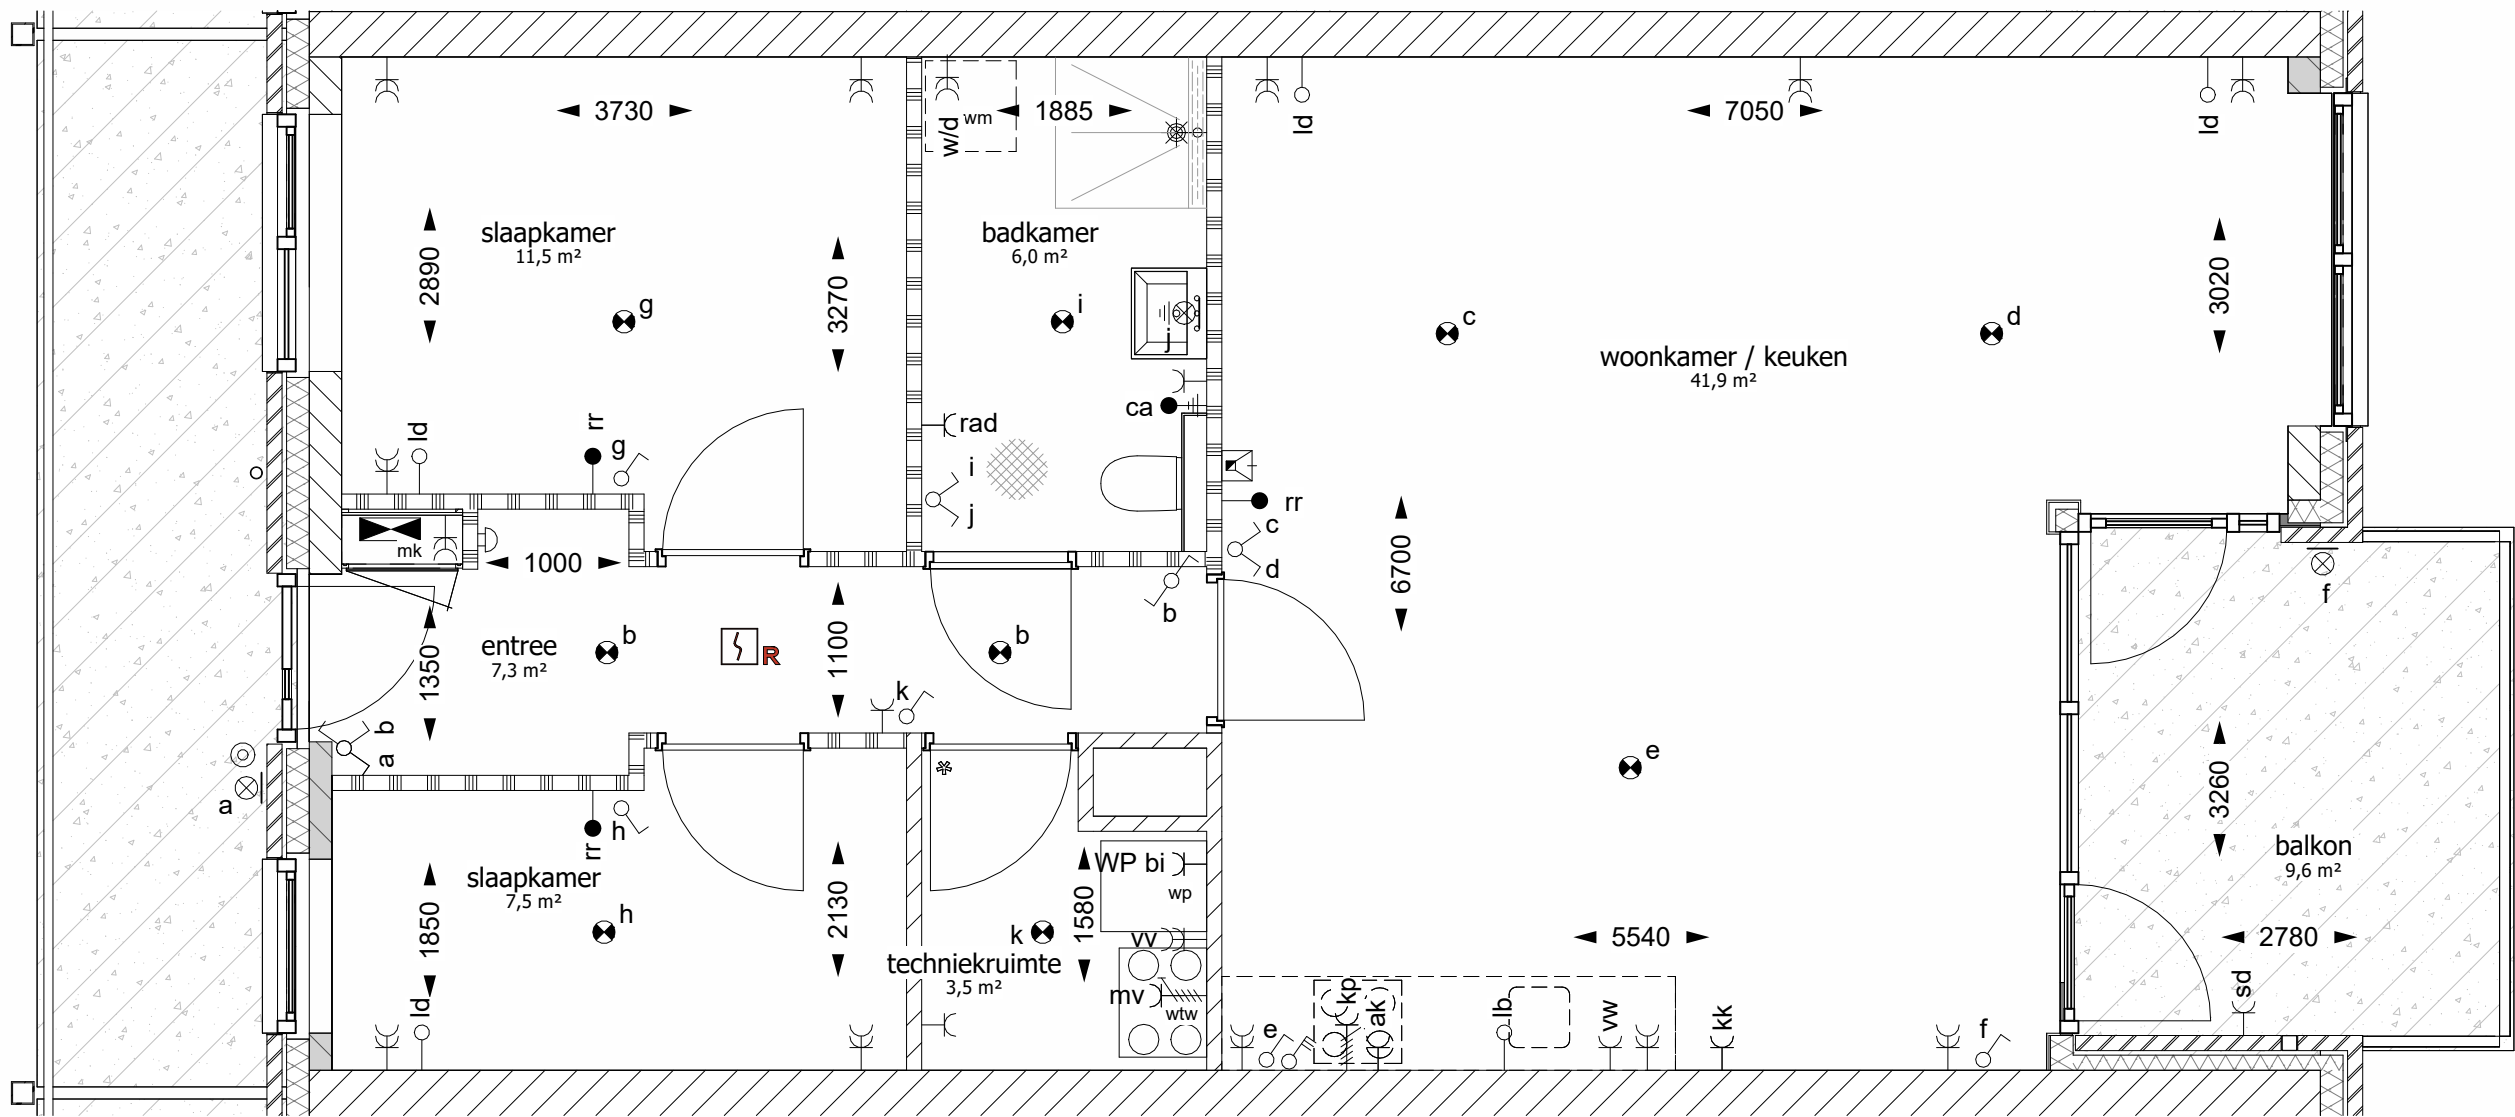

Plattegrond type A22



ALGEMEEN


- alle maatvoering betreft circa maatvoering en is niet geschikt voor opdrachten door koper aan derden. U dient er rekening mee te houden dat na het aanbrengen van wand en vloerafwerkingen (tegels, stucwerk etc.) de netto bruikbare maten bij oplevering kunnen afwijken.
- alle maatvoeringen zijn in mm (millimeters)
- basisaansluitingen keuken conform technische omschrijving
- elektra algemene verlichting en technische installaties zijn niet aangegeven op tekening
- hoogte schakelaars 1050mm + bovenkant dekvloer
- hoogte wantcontactdozen 300mm + bovenkant dekvloer
- tekening is niet geschikt voor uitvoering
- posities van de technische installatie en toe- en afvoerroosters zijn indicatief weergegeven en worden na uitwerking van de werktekeningen vastgesteld.
- er moet rekening worden gehouden met een onderhoudsruimte voor de WTW en warmtepomp van circa 600mm
- sanitair is indicatief weergegeven
- tegelwerken conform technische omschrijving
- keuken is indicatief weergegeven
- * binnendeur van de techniekruiimte wordt uitgevoerd met valdorpel en rondgaande kierdichting
- de appartementen voorzien van mogelijkheid oplaadpunt voor elektrisch voertuig

RENVOOI

	Beton (prefab / i.h.w. gestort)
	Kalkzandsteen
	Isolatie
	Lichte scheidsingswand
	Lichte scheidsingswand met verzwaarde uitvoering
	Schoonmetselwerk baksteen gekeimd
	Schoonmetselwerk baksteen
	Schoonmetselwerk betonsteen

RENVOOI ELEKTRA

	bel
	beldrukker gecombineerd met intercom 2e belsignaal
	intercomsysteem met video
	rookmelder
	lichtpunt plafond
	wandlichtpunt (1800+vl)
	wandlichtpunt 1 fase, nul en beschermingscontact
	wcd enkel
	wcd enkel spatwaterdicht
	wcd enkel vaatwasser
	wcd enkel afzuigkap
	wcd enkel koelkast
	wcd enkel elektrische radiator
	wcd enkel warmtepomp binnen
	wcd enkel warmtepomp buiten
	wcd enkel boiler
	wcd dubbel
	wcd dubbel wasmachine / droger
	wcd dubbel vloerverwarming
	loze leiding
	loze leiding data
	loze leiding boiler
	aansluitpunt
	aansluitpunt ruimte regeling
	centraal aardpunt badkamer
	schakelaar enkelpolig
	schakelaar serie
	schakelaar wissel
	schakelaar, 3 polig
	perilex-aansluiting kookplaat (2x230V)
	perilex-aansluiting mechanische ventilatie
	verdeelinrichting
	aardmat

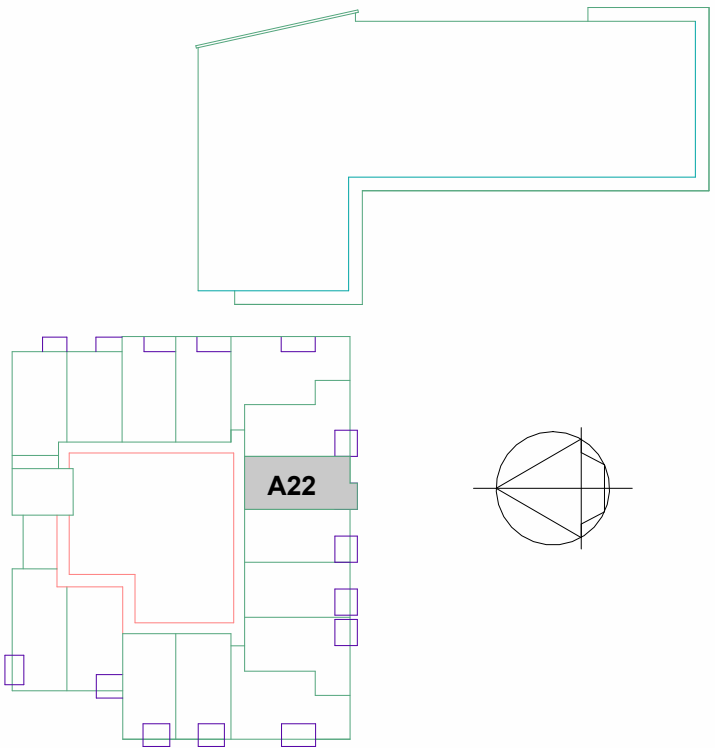


2e VERDIEPING

Proj. nr: 10022004	Tek nr: TO-VK-A22
verkooptekening A22	
Schaal: 1:50	Datum
	5
	4
	3 08-05-2026
	2 05-05-2026
	1 28-08-2025



Gevel bouwnummer A23

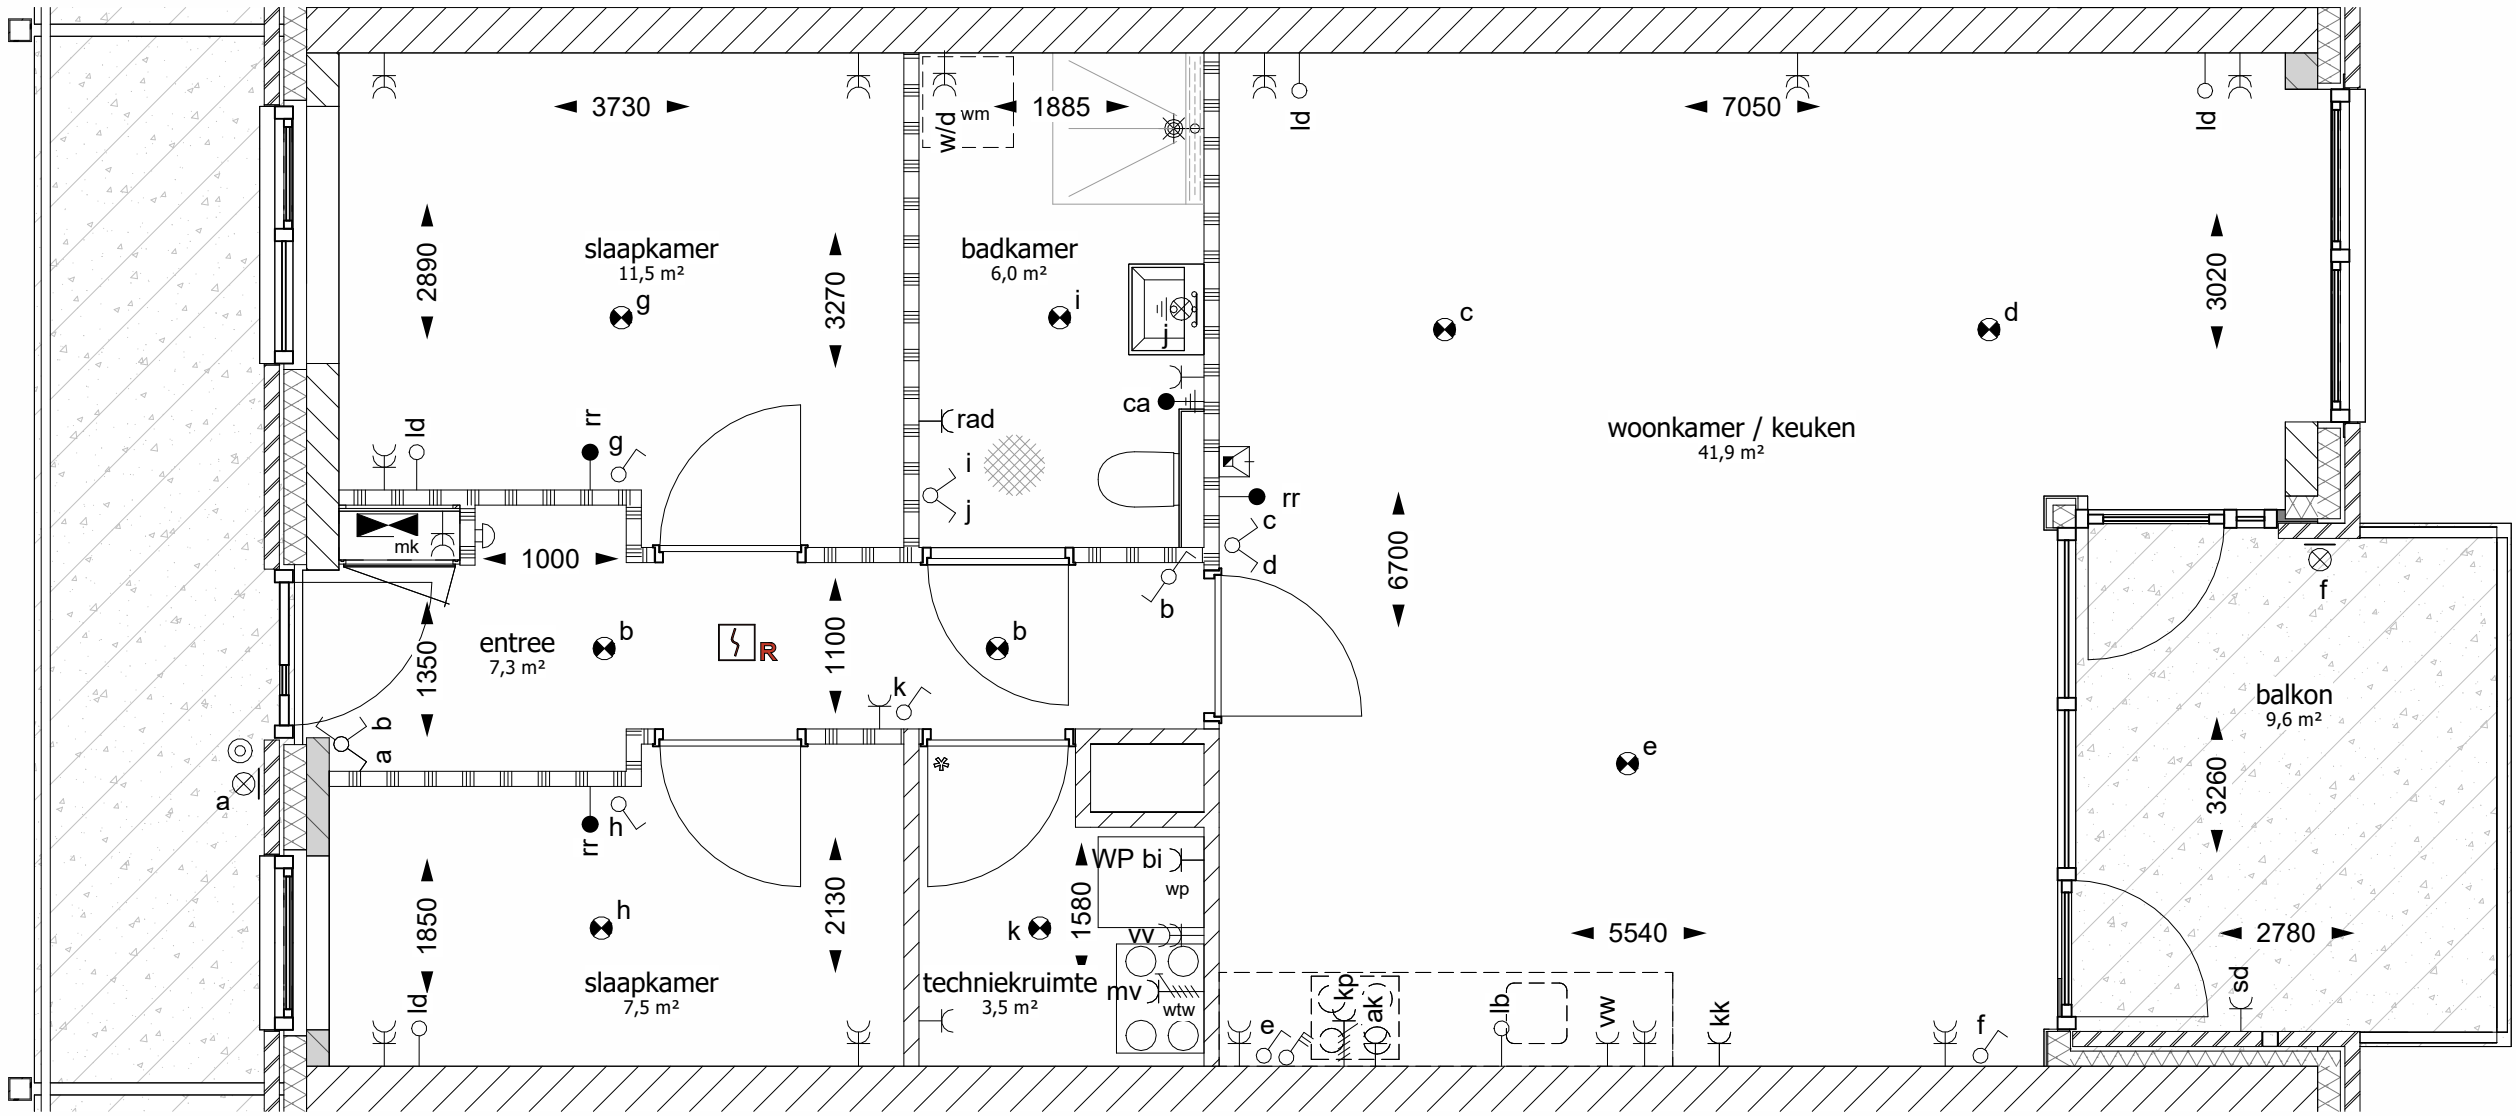


Plattegrond type A23



- ALGEMEEN**
- alle maatvoering betreft circa maatvoering en is niet geschikt voor opdrachten door koper aan derden. U dient er rekening mee te houden dat na het aanbrengen van wand en vloerafwerkingen (tegels, stucwerk etc.) de netto bruikbare maten bij oplevering kunnen afwijken.
 - alle maatvoeringen zijn in mm (millimeters)
 - basisaansluitingen keuken conform technische omschrijving
 - elektra algemene verlichting en technische installaties zijn niet aangegeven op tekening
 - hoogte schakelaars 1050mm + bovenkant dekvloer
 - hoogte wantcontactdozen 300mm + bovenkant dekvloer
 - tekening is niet geschikt voor uitvoering
 - posities van de technische installatie en toe- en afvoerroosters zijn indicatief weergegeven en worden na uitwerking van de werktekeningen vastgesteld.
 - er moet rekening worden gehouden met een onderhoudsruimte voor de WTW en warmtepomp van circa 600mm
 - sanitair is indicatief weergegeven
 - tegelwerken conform technische omschrijving
 - keuken is indicatief weergegeven
 - * binnendeur van de techniekruimte wordt uitgevoerd met valdorpel en rondgaande kierdichting
 - de appartementen voorzien van mogelijkheid oplaadpunt voor elektrisch voertuig

- RENVOOI**
- | | |
|--|--|
| | Beton (prefab / i.h.w. gestort) |
| | Kalkzandsteen |
| | Isolatie |
| | Lichte scheidswand |
| | Lichte scheidswand met verzwaarde uitvoering |
| | Schoon metselwerk baksteen gekeimd |
| | Schoon metselwerk baksteen |
| | Schoon metselwerk betonsteen |

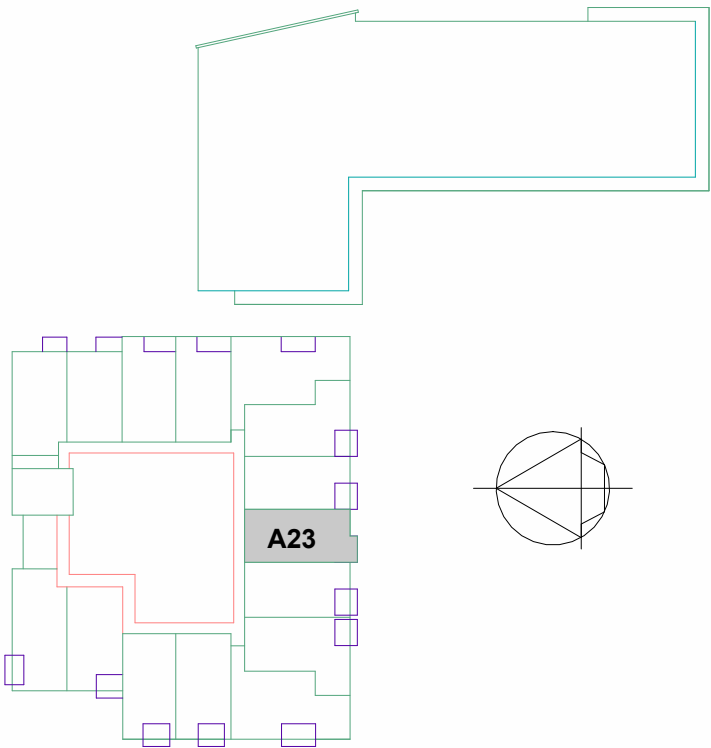


2e VERDIEPING

- RENVOOI ELEKTRA**
- | | |
|--|--|
| | bel |
| | beldrukker gecombineerd met intercom 2e belsignaal |
| | intercomsysteem met video |
| | rookmelder |
| | lichtpunt plafond |
| | wandlichtpunt (1800+vl) |
| | wandlichtpunt 1 fase, nul en beschermingscontact |
| | wcd enkel |
| | wcd enkel spatwaterdicht |
| | wcd enkel vaatwasser |
| | wcd enkel afzuigkap |
| | wcd enkel koelkast |
| | wcd enkel elektrische radiator |
| | wcd enkel warmtepomp binnen |
| | wcd enkel warmtepomp buiten |
| | wcd enkel boiler |
| | wcd dubbel |
| | wcd dubbel wasmachine / droger |
| | wcd dubbel vloerverwarming |
| | loze leiding |
| | loze leiding data |
| | loze leiding boiler |
| | aansluitpunt |
| | aansluitpunt ruimte regeling |
| | centraal aardpunt badkamer |
| | schakelaar enkelpolig |
| | schakelaar serie |
| | schakelaar wissel |
| | schakelaar, 3 polig |
| | perilex-aansluiting kookplaat (2x230V) |
| | perilex-aansluiting mechanische ventilatie |
| | verdeelinrichting |
| | aardmat |

Proj. nr: 10022004	Tek nr: TO-VK-A23
verkooptekening A23	
Schaal: 1:50	Datum
	5
	4
	3 08-05-2026
	2 05-05-2026
	1 28-08-2025



Gevel bouwnummer A24

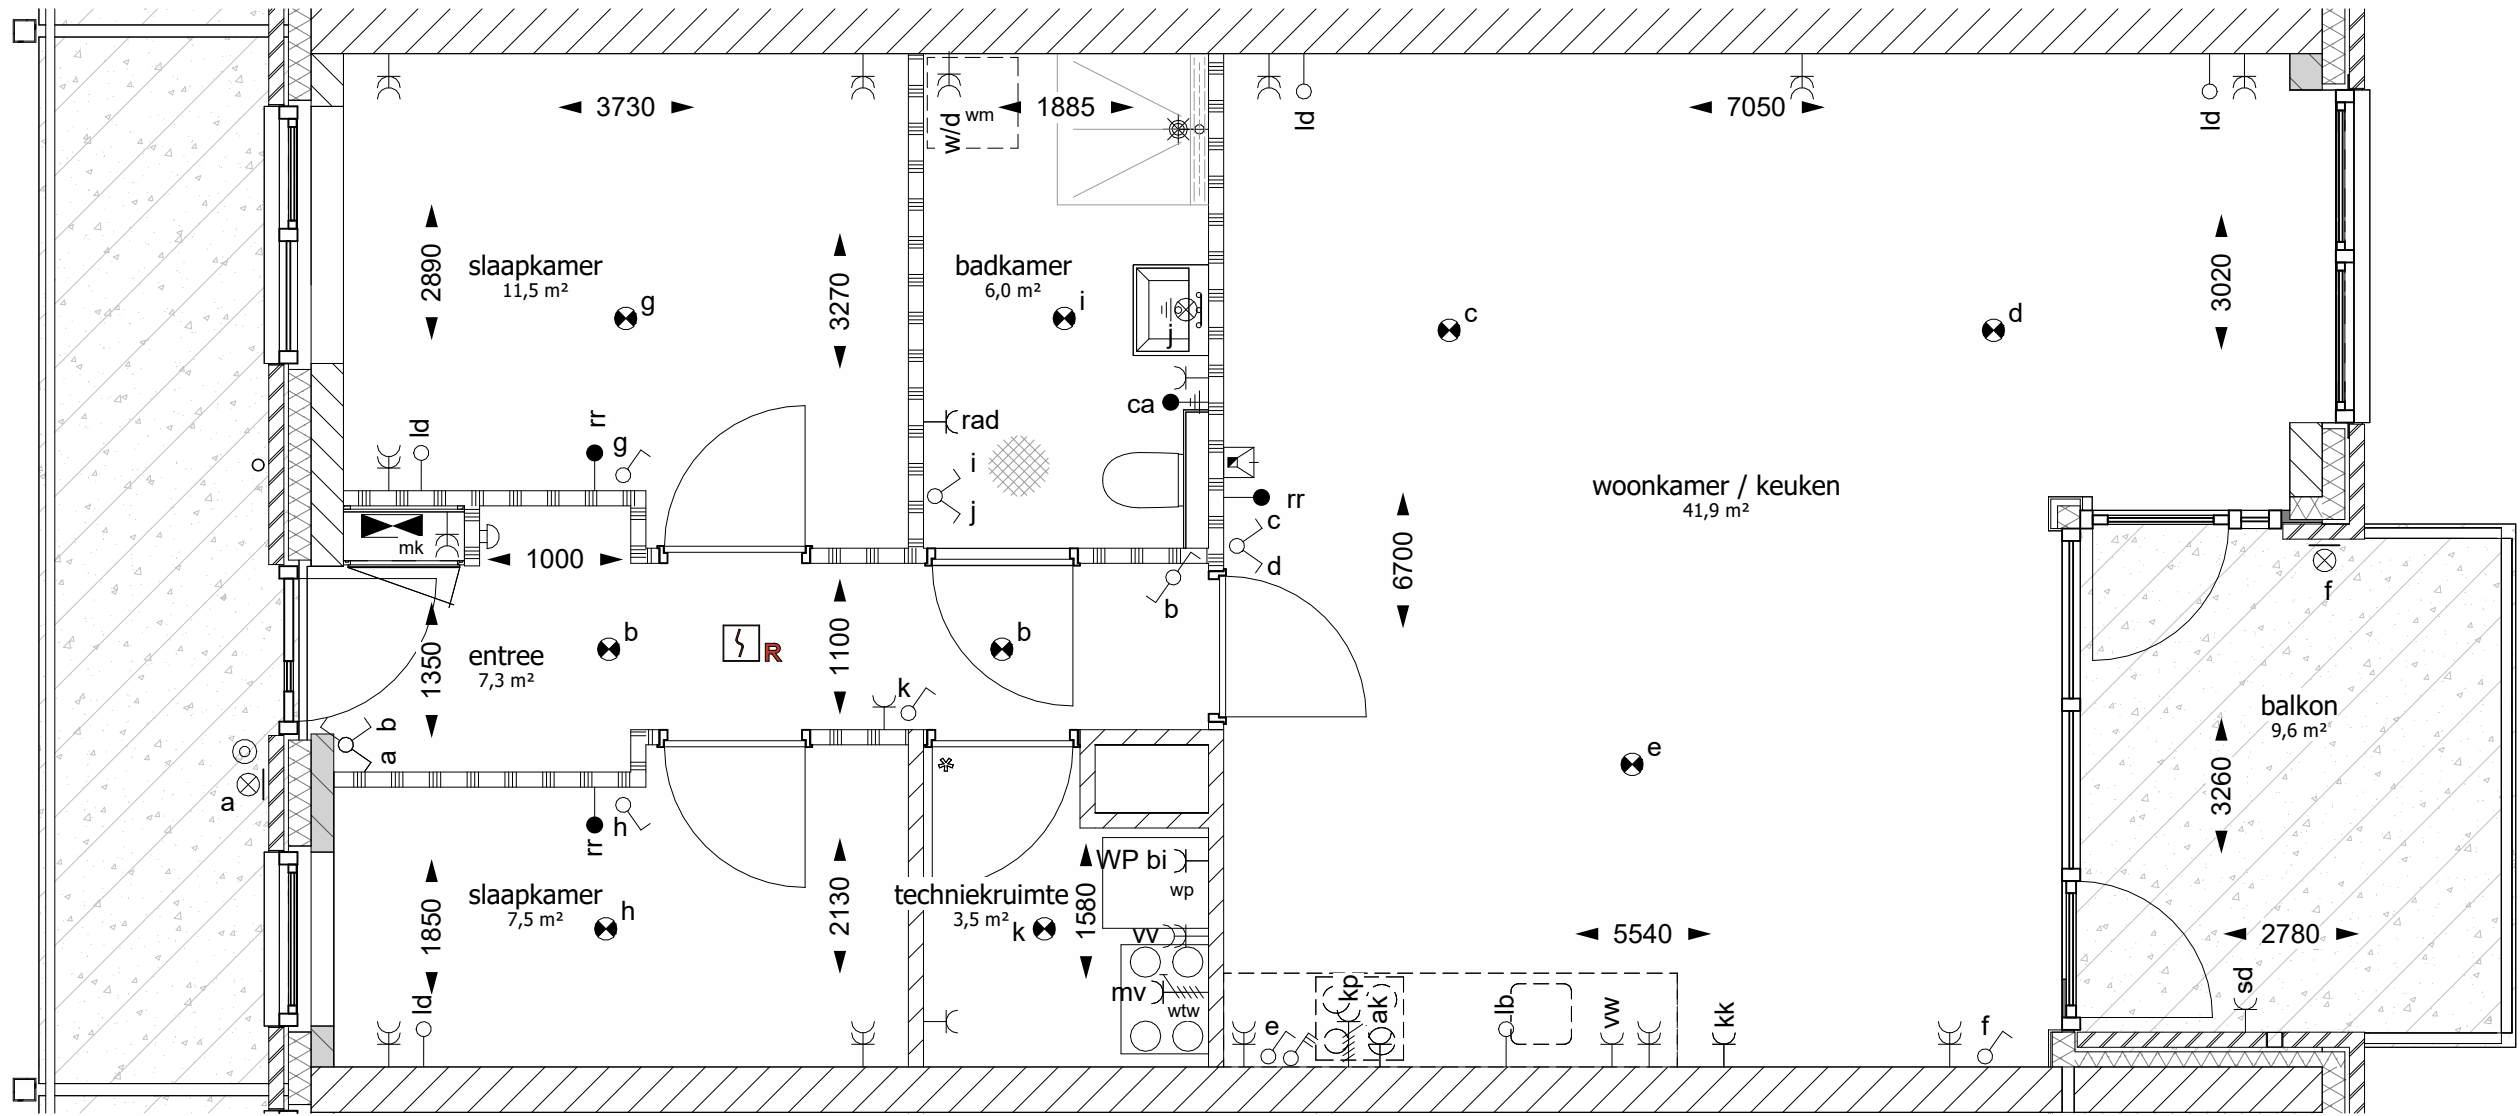

Plattegrond type A24



ALGEMEEN


- alle maatvoering betreft circa maatvoering en is niet geschikt voor opdrachten door koper aan derden. U dient er rekening mee te houden dat na het aanbrengen van wand en vloerafwerkingen (tegels, stucwerk etc.) de netto bruikbare maten bij oplevering kunnen afwijken.
- alle maatvoeringen zijn in mm (millimeters)
- basisaansluitingen keuken conform technische omschrijving
- elektra algemene verlichting en technische installaties zijn niet aangegeven op tekening
- hoogte schakelaars 1050mm + bovenkant dekvloer
- hoogte wantcontactdozen 300mm + bovenkant dekvloer
- tekening is niet geschikt voor uitvoering
- posities van de technische installatie en toe- en afvoerroosters zijn indicatief weergegeven en worden na uitwerking van de werktekeningen vastgesteld.
- er moet rekening worden gehouden met een onderhoudsruimte voor de WTW en warmtepomp van circa 600mm
- sanitair is indicatief weergegeven
- tegelwerken conform technische omschrijving
- keuken is indicatief weergegeven
- * binnendeur van de techniekruiimte wordt uitgevoerd met valdorpel en rondgaande kierdichting
- de appartementen voorzien van mogelijkheid oplaadpunt voor elektrisch voertuig

RENVOOI

- Beton (prefab / i.h.w. gestort)
- Kalkzandsteen
- Isolatie
- Lichte scheidsingswand
- Lichte scheidsingswand met verzwaarde uitvoering
- Schoon metselwerk baksteen gekeimd
- Schoon metselwerk baksteen
- Schoon metselwerk betonsteen


RENVOOI ELEKTRA

- bel
- beldrukker gecombineerd met intercom 2e belsignaal
- intercomsysteem met video
- rookmelder
- lichtpunt plafond
- wandlichtpunt (1800+vl)
- wandlichtpunt 1 fase, nul en beschermingscontact
- wcd enkel
- wcd enkel spatwaterdicht
- wcd enkel vaatwasser
- wcd enkel afzuigkap
- wcd enkel koelkast
- wcd enkel elektrische radiator
- wcd enkel warmtepomp binnen
- wcd enkel warmtepomp buiten
- wcd enkel boiler
- wcd dubbel
- wcd dubbel wasmachine / droger
- wcd dubbel vloerverwarming
- loze leiding
- loze leiding data
- loze leiding boiler
- aansluitpunt
- aansluitpunt ruimte regeling
- centraal aardpunt badkamer
- schakelaar enkelpolig
- schakelaar serie
- schakelaar wissel
- schakelaar, 3 polig
- perilex-aansluiting kookplaat (2x230V)
- perilex-aansluiting mechanische ventilatie
- verdeelinrichting
- aardmat

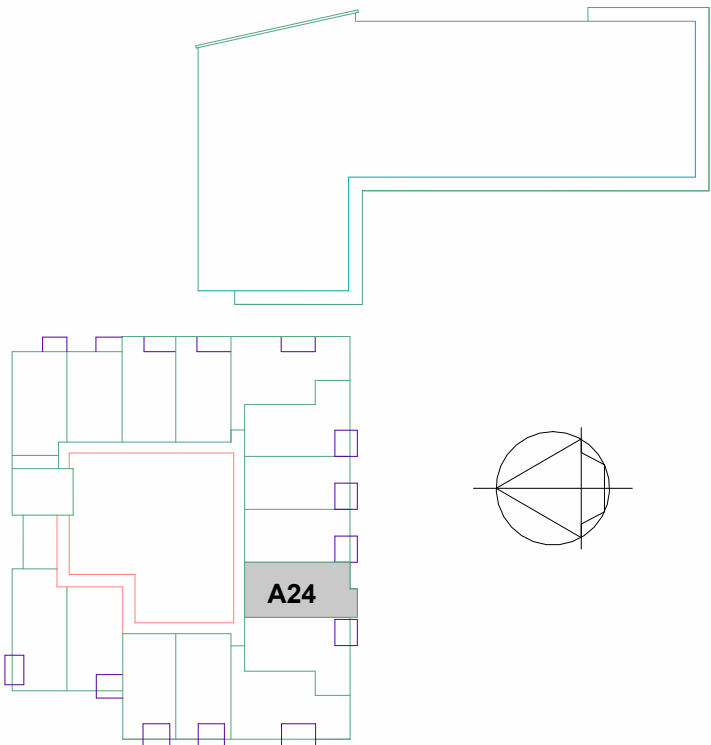


2e VERDIEPING

Proj. nr:	10022004	Tek nr:	TO-VK-A24
verkooptekening A24			
Schaal:	1:50	Datum	
		5	
		4	
		3	08-05-2026
		2	05-05-2026
		1	28-08-2025

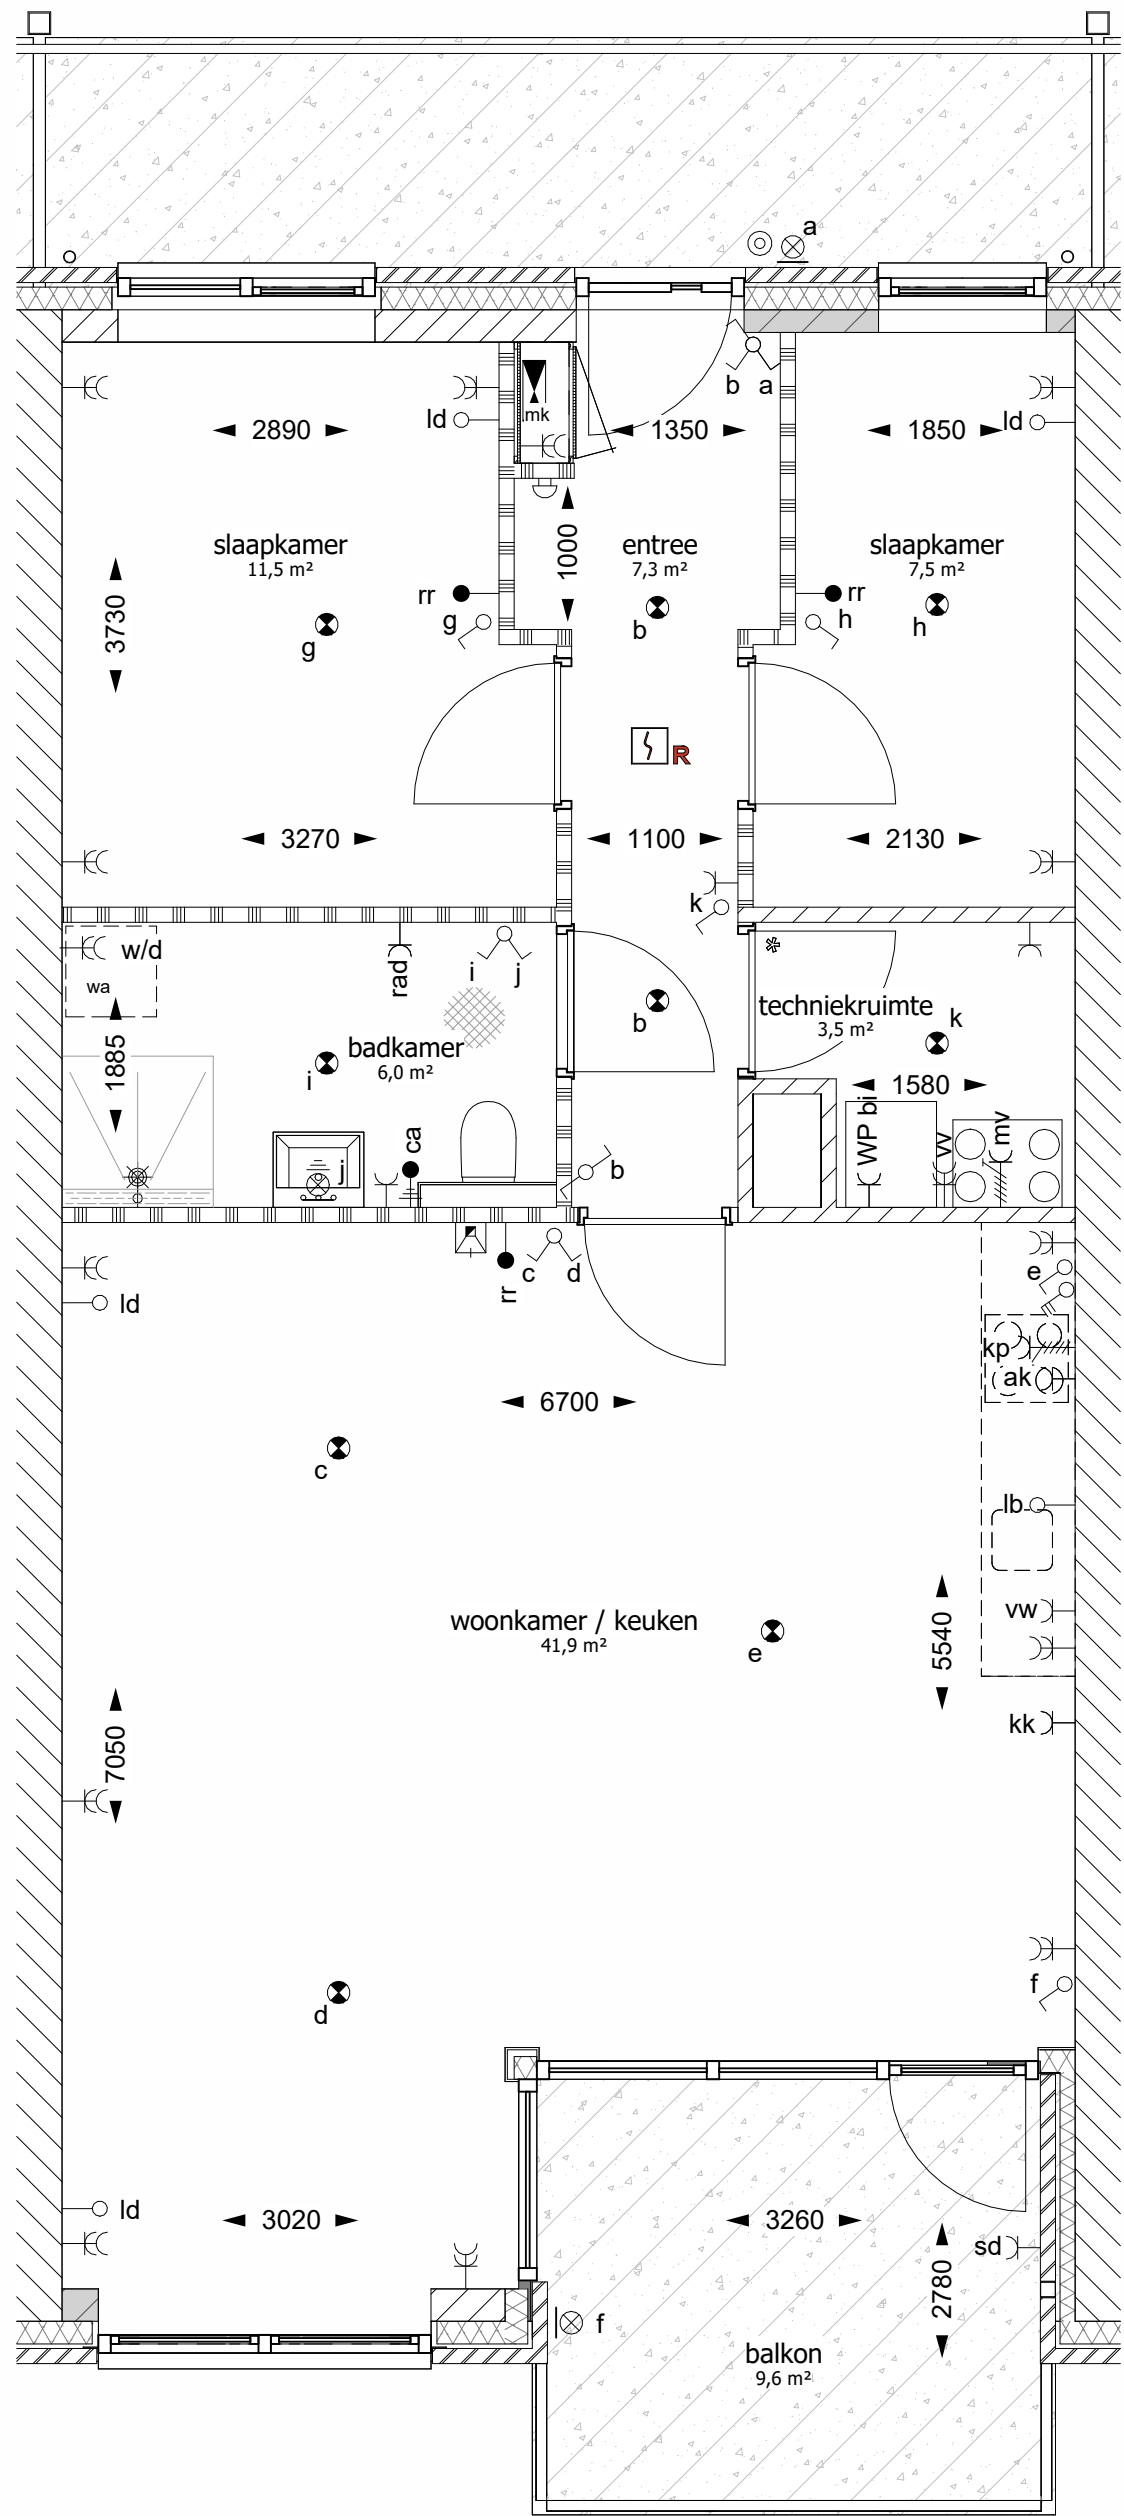

Plattegrond type A27

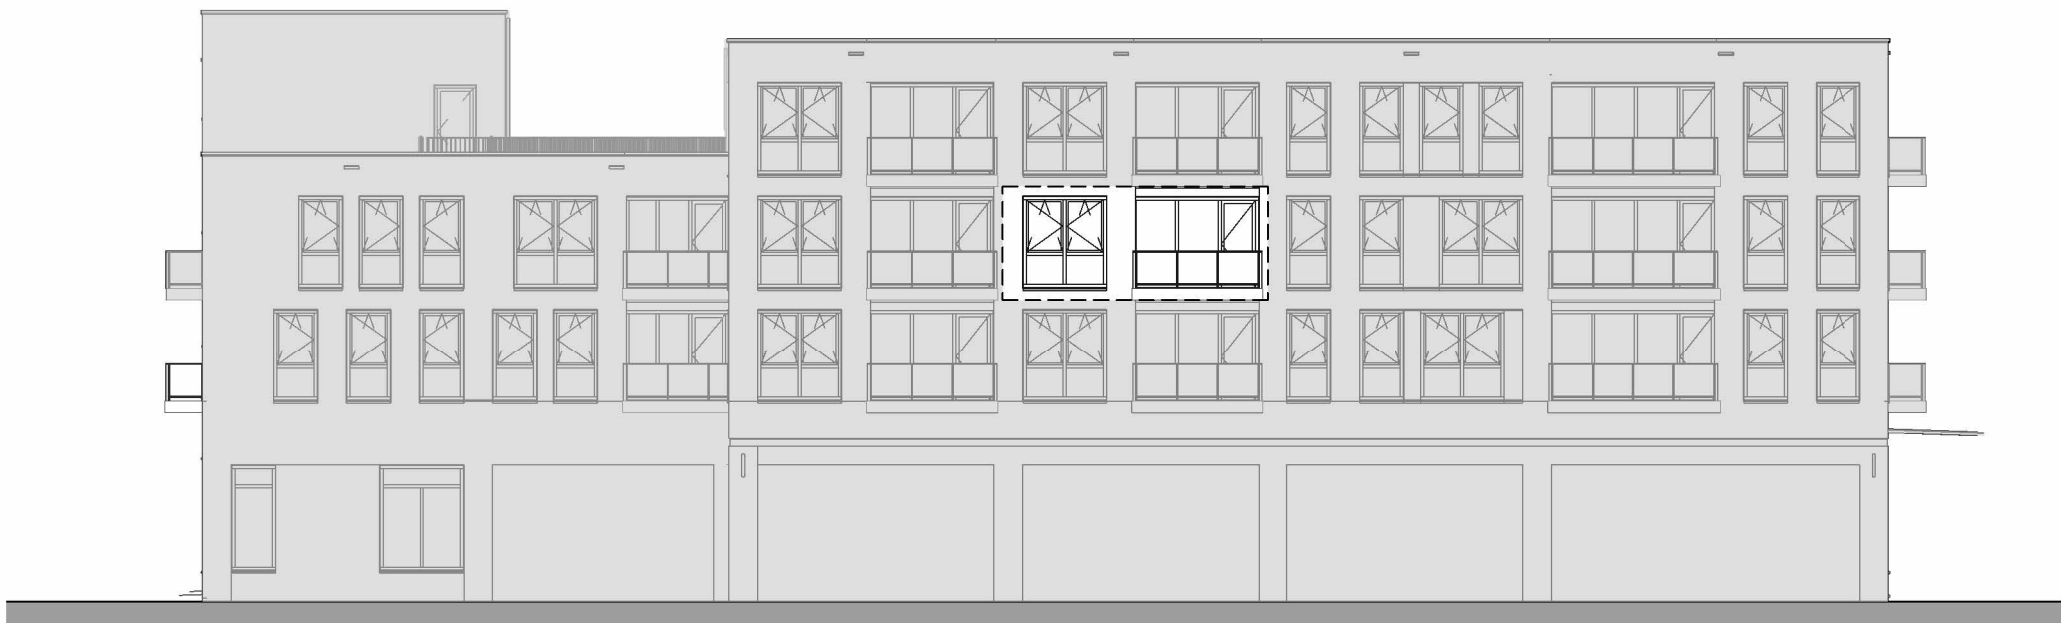


Gevel bouwnummer A27

ALGEMEEN

- alle maatvoering betreft circa maatvoering en is niet geschikt voor opdrachten door koper aan derden. U dient er rekening mee te houden dat na het aanbrengen van wand en vloerafwerkingen (tegels, stucwerk etc.) de netto bruikbare maten bij oplevering kunnen afwijken.
- alle maatvoeringen zijn in mm (millimeters)
- basisaansluitingen keuken conform technische omschrijving
- elektra algemene verlichting en technische installaties zijn niet aangegeven op tekening
- hoogte schakelaars 1050mm + bovenkant dekvloer
- hoogte wantcontactdozen 300mm + bovenkant dekvloer
- tekening is niet geschikt voor uitvoering
- posities van de technische installatie en toe- en afvoerroosters zijn indicatief weergegeven en worden na uitwerking van de werktekeningen vastgesteld.
- er moet rekening worden gehouden met een onderhoudsruimte voor de WTW en warmtepomp van circa 600mm
- sanitair is indicatief weergegeven
- tegelwerken conform technische omschrijving
- keuken is indicatief weergegeven
- * binnendeur van de techniekruiimte wordt uitgevoerd met valdorpel en rondgaande kierdichting
- de appartementen voorzien van mogelijkheid oplaadpunt voor elektrisch voertuig

RENVOOI

- Beton (prefab / i.h.w. gestort)
- Kalkzandsteen
- Isolatie
- Lichte scheidingswand
- Lichte scheidingswand met verzwaarde uitvoering
- Schoon metselwerk baksteen gekeimd
- Schoon metselwerk baksteen
- Schoon metselwerk betonsteen

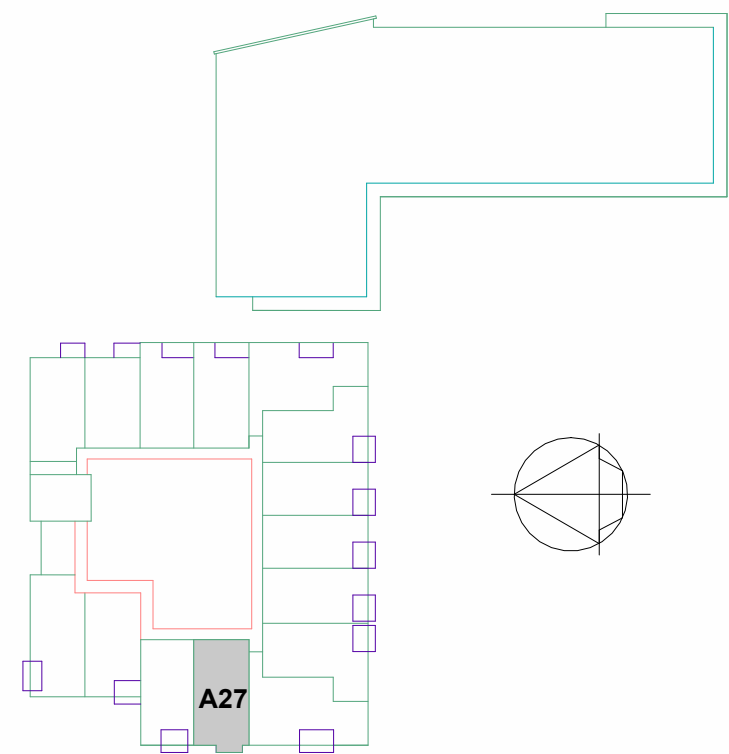

2e VERDIEPING


RENVOOI ELEKTRA

- bel
- beldrukker gecombineerd met intercom 2e belsignaal
- intercomsysteem met video
- rookmelder
- lichtpunt plafond
- wandlichtpunt (1800+vl)
- wandlichtpunt 1 fase, nul en beschermingscontact
- wcd enkel
- wcd enkel spatwaterdicht
- wcd enkel vaatwasser
- wcd enkel afzuigkap
- wcd enkel koelkast
- wcd enkel elektrische radiator
- wcd enkel warmtepomp binnen
- wcd enkel warmtepomp buiten
- wcd enkel boiler
- wcd dubbel
- wcd dubbel wasmachine / droger
- wcd dubbel vloerverwarming
- loze leiding
- loze leiding data
- loze leiding boiler
- aansluitpunt
- aansluitpunt ruimte regeling
- centraal aardpunt badkamer
- schakelaar enkelpolig
- schakelaar serie
- schakelaar wissel
- schakelaar, 3 polig
- perilex-aansluiting kookplaat (2x230V)
- perilex-aansluiting mechanische ventilatie
- verdeelinrichting
- aardmat

Proj. nr:	10022004	Tek nr:	TO-VK-A27
verkooptekening A27			
Schaal:	1:50	Datum	
AGS		5	
		4	
		3	08-05-2026
		2	05-05-2026
		1	28-08-2025



Gevel bouwnummer A35

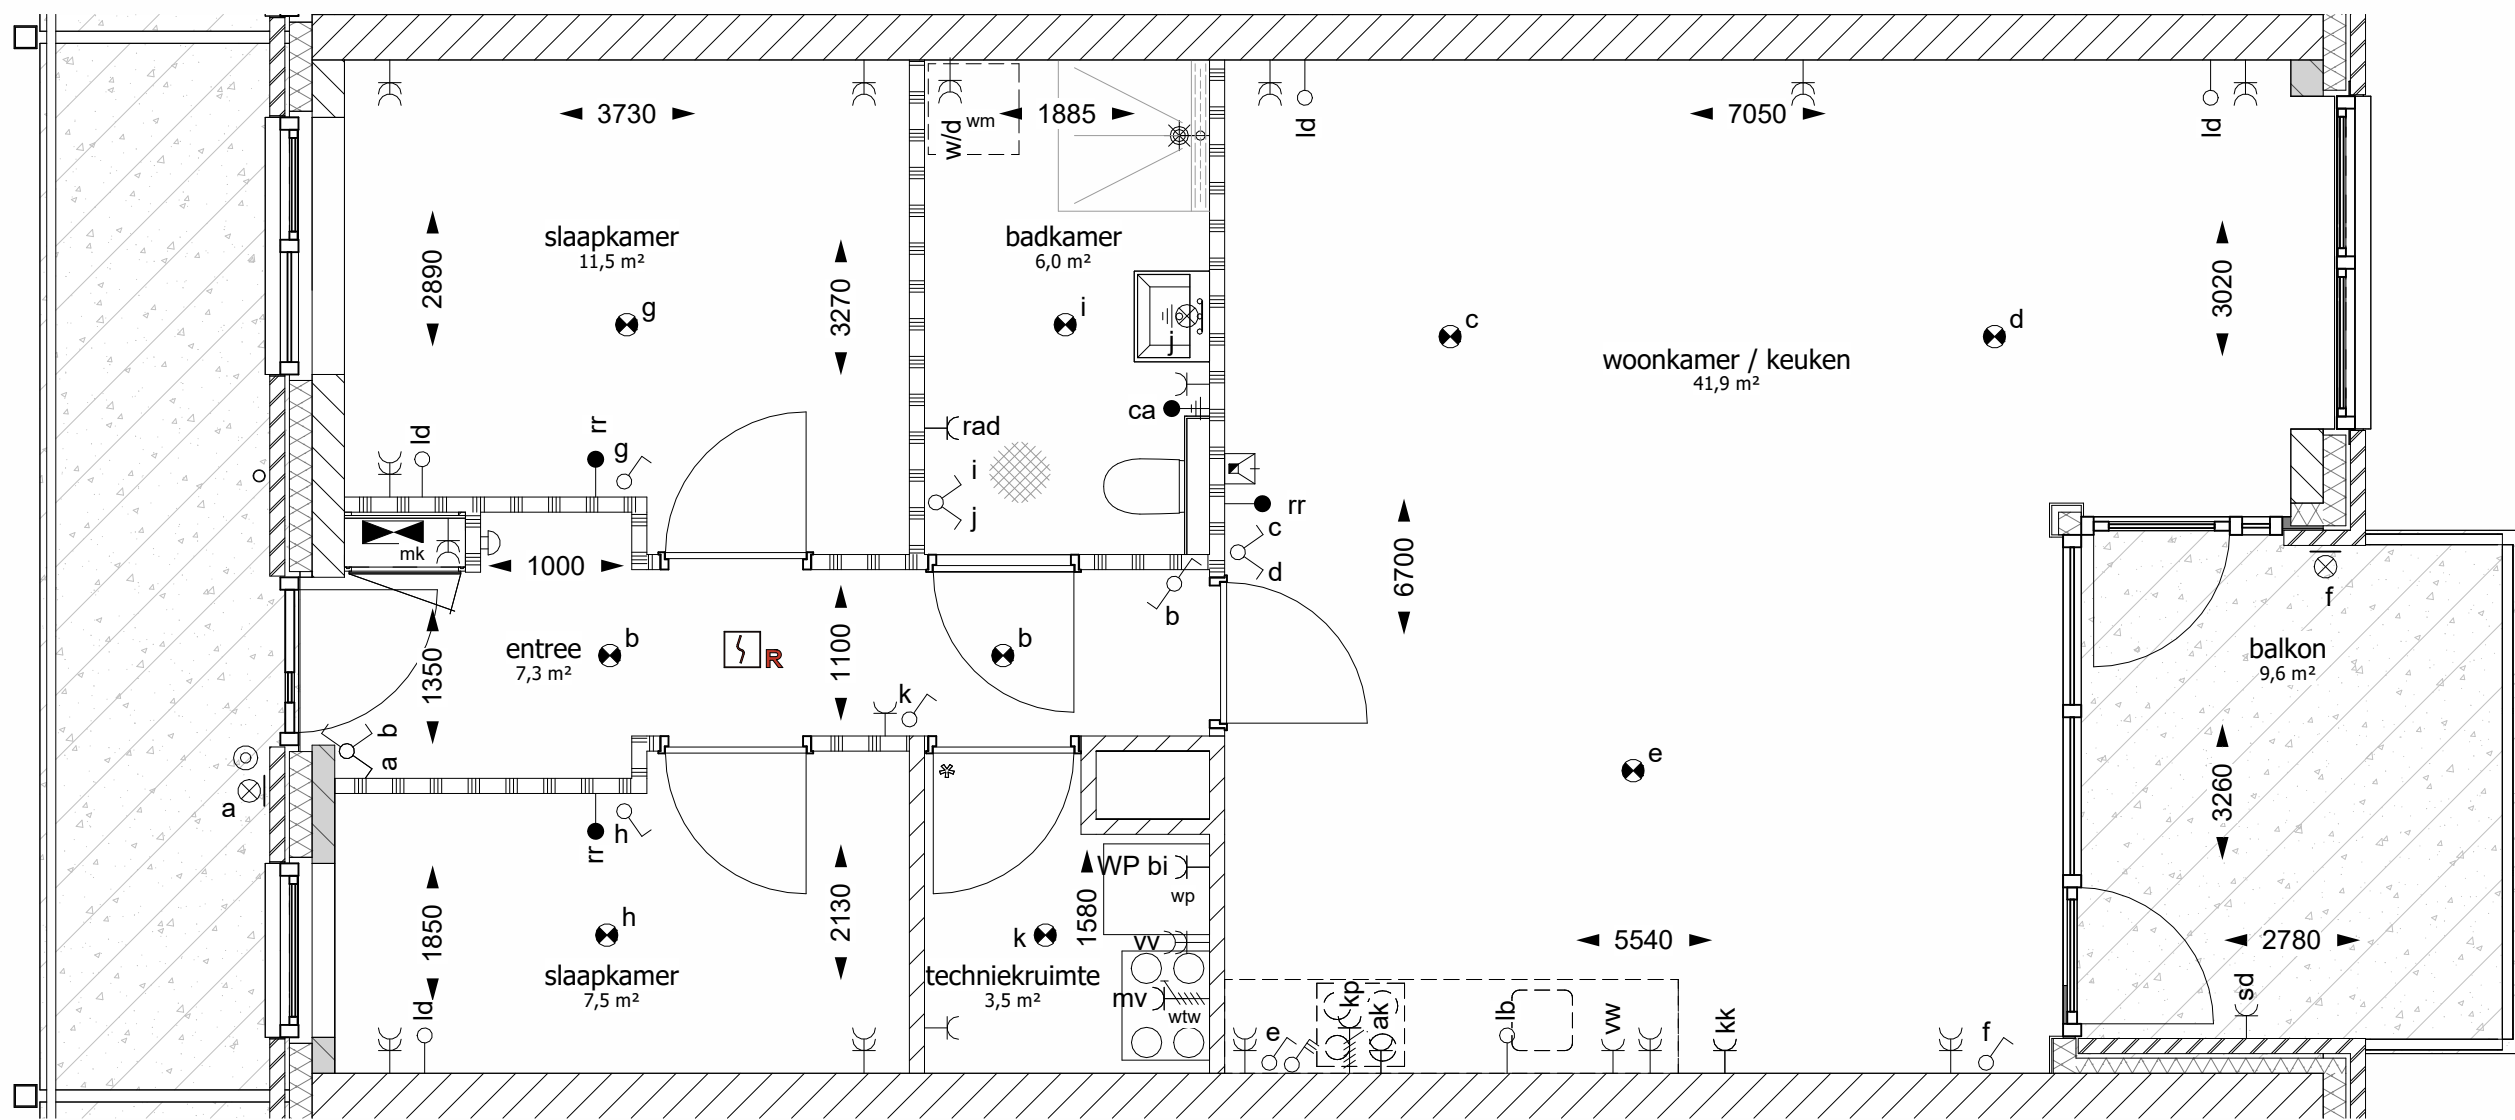

Plattegrond type A35



ALGEMEEN


- alle maatvoering betreft circa maatvoering en is niet geschikt voor opdrachten door koper aan derden. U dient er rekening mee te houden dat na het aanbrengen van wand en vloerafwerkingen (tegels, stucwerk etc.) de netto bruikbare maten bij oplevering kunnen afwijken.
- alle maatvoeringen zijn in mm (millimeters)
- basisaansluitingen keuken conform technische omschrijving
- elektra algemene verlichting en technische installaties zijn niet aangegeven op tekening
- hoogte schakelaars 1050mm + bovenkant dekvloer
- hoogte wantcontactdozen 300mm + bovenkant dekvloer
- tekening is niet geschikt voor uitvoering
- posities van de technische installatie en toe- en afvoerroosters zijn indicatief weergegeven en worden na uitwerking van de werktekeningen vastgesteld.
- er moet rekening worden gehouden met een onderhoudsruimte voor de WTW en warmtepomp van circa 600mm
- sanitair is indicatief weergegeven
- tegelwerken conform technische omschrijving
- keuken is indicatief weergegeven
- * binnendeur van de techniekruimte wordt uitgevoerd met valdorpel en rondgaande kierdichting
- de appartementen voorzien van mogelijkheid oplaadpunt voor elektrisch voertuig

RENVOOI

- Beton (prefab / i.h.w. gestort)
- Kalkzandsteen
- Isolatie
- Lichte scheidingswand
- Lichte scheidingswand met verzwaarde uitvoering
- Schoon metselwerk baksteen gekeimd
- Schoon metselwerk baksteen
- Schoon metselwerk betonsteen

RENVOOI ELEKTRA

- bel
- beldrukker gecombineerd met intercom 2e belsignaal
- intercomsysteem met video
- rookmelder
- lichtpunt plafond
- wandlichtpunt (1800+vl)
- wandlichtpunt 1 fase, nul en beschermingscontact
- wcd enkel
- wcd enkel spatwaterdicht
- wcd enkel vaatwasser
- wcd enkel afzuigkap
- wcd enkel koelkast
- wcd enkel elektrische radiator
- wcd enkel warmtepomp binnen
- wcd enkel warmtepomp buiten
- wcd enkel boiler
- wcd dubbel
- wcd dubbel wasmachine / droger
- wcd dubbel vloerverwarming
- loze leiding
- loze leiding data
- loze leiding boiler
- aansluitpunt
- aansluitpunt ruimte regeling
- centraal aardpunt badkamer
- schakelaar enkelpolig
- schakelaar serie
- schakelaar wissel
- schakelaar, 3 polig
- perilex-aansluiting kookplaat (2x230V)
- perilex-aansluiting mechanische ventilatie
- verdeelinrichting
- aardmat

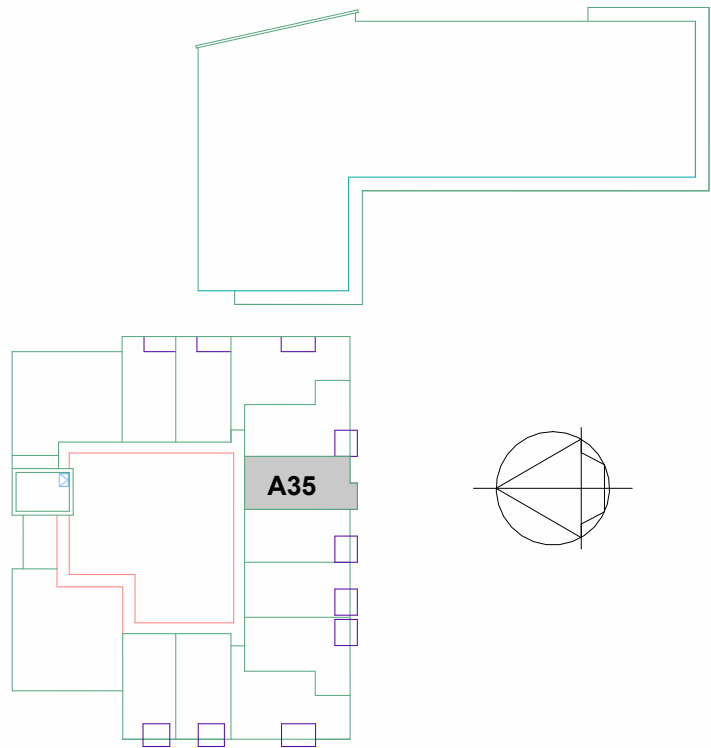


3e VERDIEPING

Proj. nr: 10022004	Tek nr: TO-VK-A35
verkooptekening A35	
Schaal: 1:50	Datum
AGS	5
	4
	3 08-05-2026
	2 05-05-2026
	1 28-08-2025



Gevel bouwnummer A36

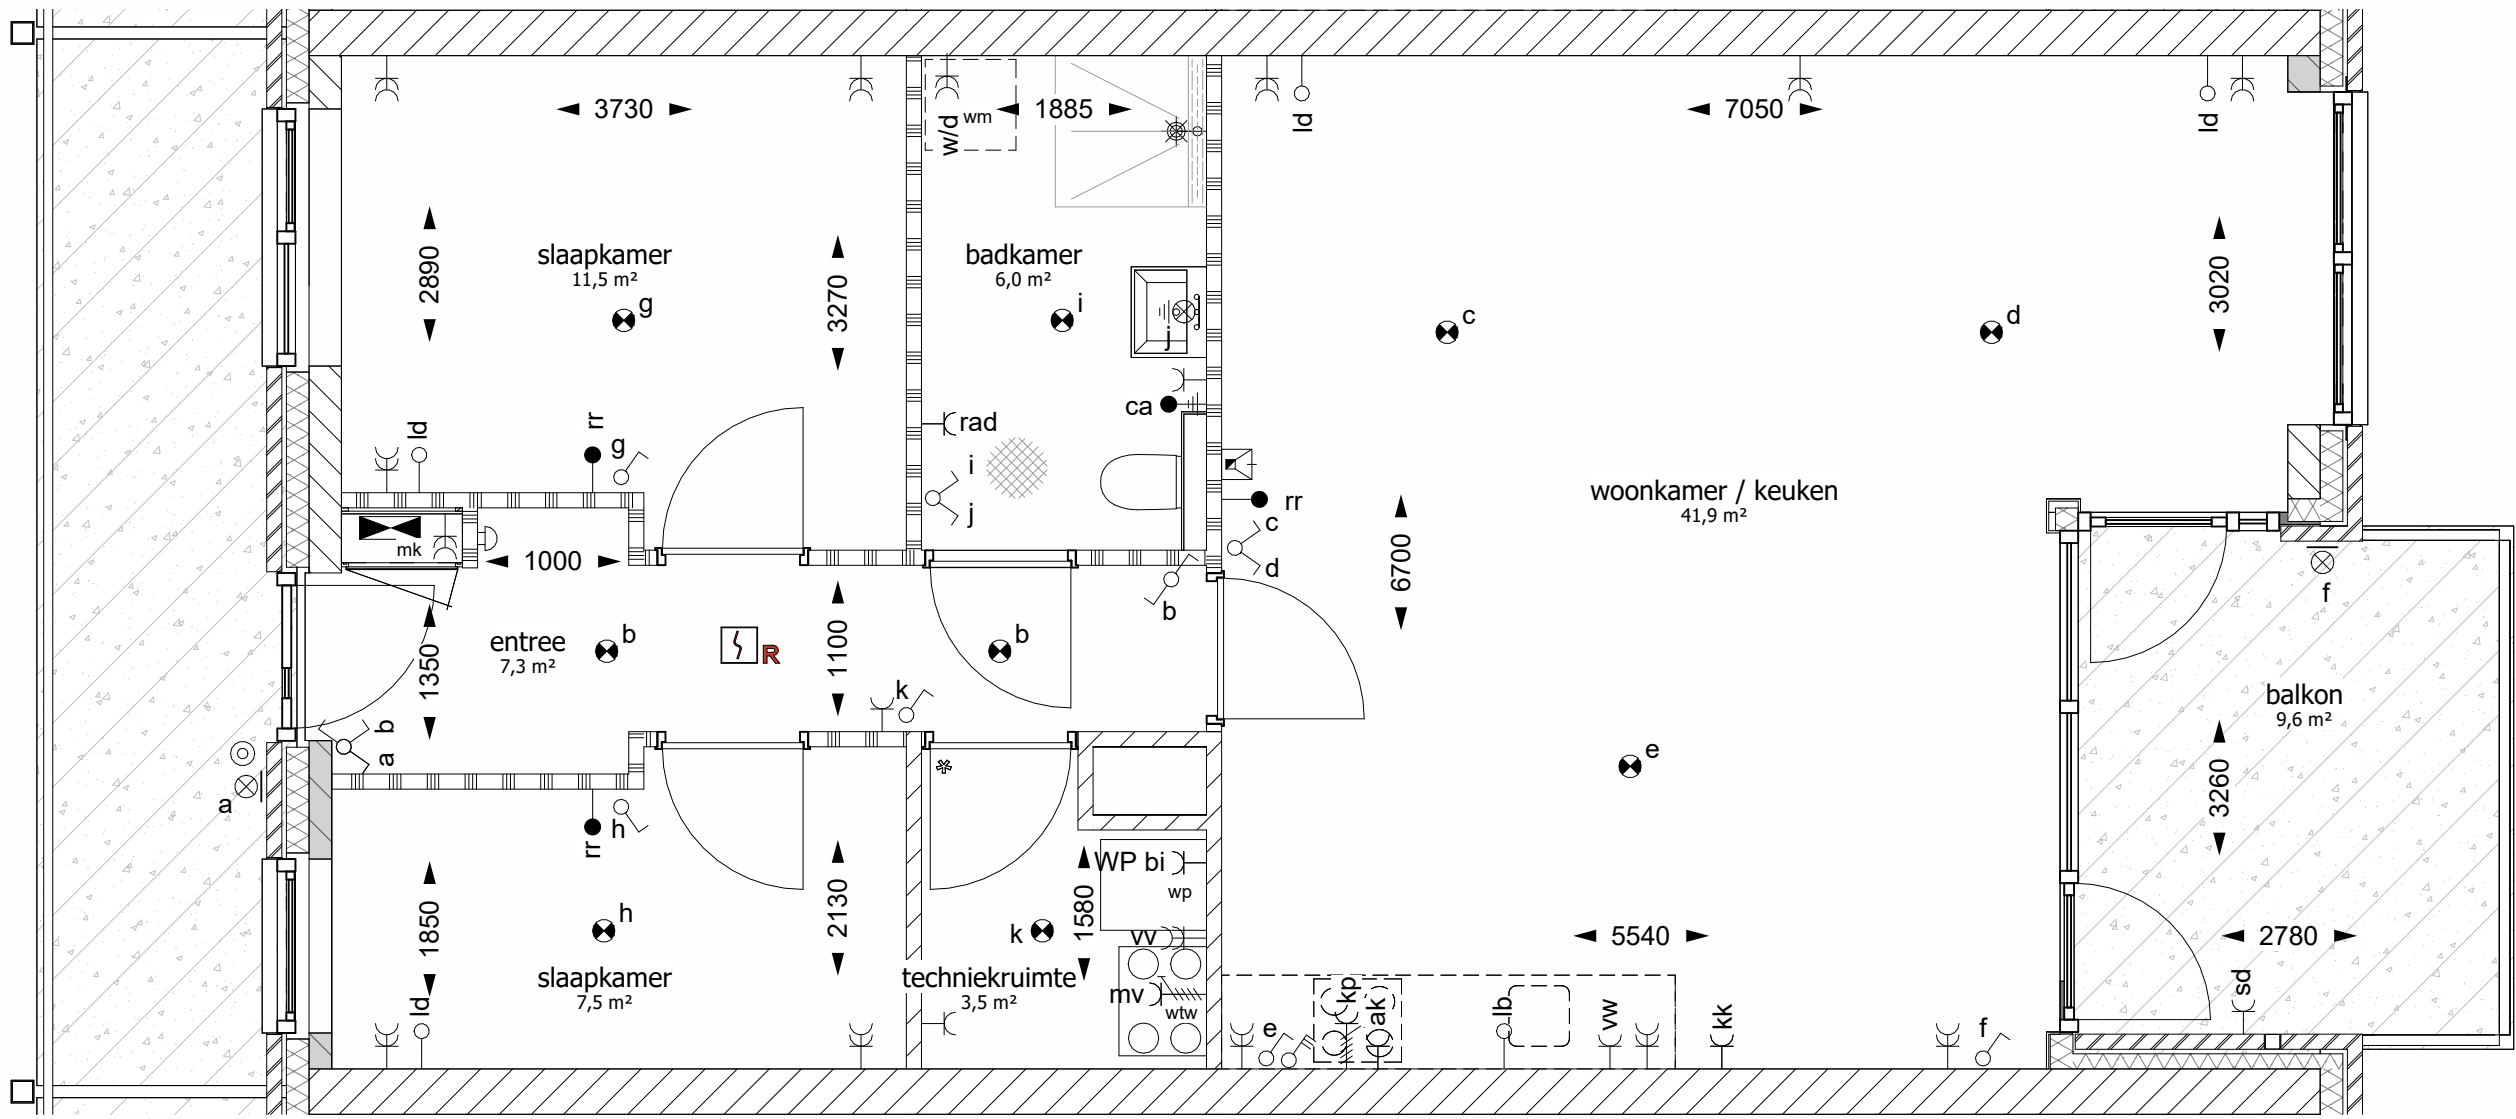

Plattegrond type A36



ALGEMEEN


- alle maatvoering betreft circa maatvoering en is niet geschikt voor opdrachten door koper aan derden. U dient er rekening mee te houden dat na het aanbrengen van wand en vloerafwerkingen (tegels, stucwerk etc.) de netto bruikbare maten bij oplevering kunnen afwijken.
- alle maatvoeringen zijn in mm (millimeters)
- basisaansluitingen keuken conform technische omschrijving
- elektra algemene verlichting en technische installaties zijn niet aangegeven op tekening
- hoogte schakelaars 1050mm + bovenkant dekvloer
- hoogte wantcontactdozen 300mm + bovenkant dekvloer
- tekening is niet geschikt voor uitvoering
- posities van de technische installatie en toe- en afvoerroosters zijn indicatief weergegeven en worden na uitwerking van de werktekeningen vastgesteld.
- er moet rekening worden gehouden met een onderhoudsruimte voor de WTW en warmtepomp van circa 600mm
- sanitair is indicatief weergegeven
- tegelwerken conform technische omschrijving
- keuken is indicatief weergegeven
- * binnendeur van de techniekruimte wordt uitgevoerd met valdorpel en rondgaande kierdichting
- de appartementen voorzien van mogelijkheid oplaadpunt voor elektrisch voertuig

RENVOOI

- Beton (prefab / i.h.w. gestort)
- Kalkzandsteen
- Isolatie
- Lichte scheidswand
- Lichte scheidswand met verzwaarde uitvoering
- Schoonmetselwerk baksteen gekeimd
- Schoonmetselwerk baksteen
- Schoonmetselwerk betonsteen

RENVOOI ELEKTRA

- bel
- beldrukker gecombineerd met intercom 2e belsignaal
- intercomsysteem met video
- rookmelder
- lichtpunt plafond
- wandlichtpunt (1800+vl)
- wandlichtpunt 1 fase, nul en beschermingscontact
- wcd enkel
- wcd enkel spatwaterdicht
- wcd enkel vaatwasser
- wcd enkel afzuigkap
- wcd enkel koelkast
- wcd enkel elektrische radiator
- wcd enkel warmtepomp binnen
- wcd enkel warmtepomp buiten
- wcd enkel boiler
- wcd dubbel
- wcd dubbel wasmachine / droger
- wcd dubbel vloerverwarming
- loze leiding
- loze leiding data
- loze leiding boiler
- aansluitpunt
- aansluitpunt ruimte regeling
- centraal aardpunt badkamer
- schakelaar enkelpolig
- schakelaar serie
- schakelaar wissel
- schakelaar, 3 polig
- perilex-aansluiting kookplaat (2x230V)
- perilex-aansluiting mechanische ventilatie
- verdeelinrichting
- aardmat

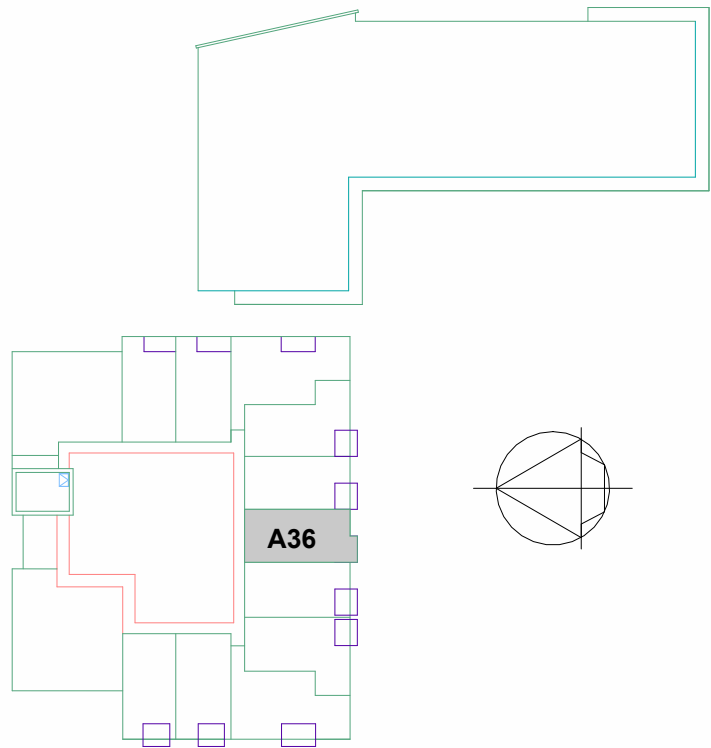


3e VERDIEPING

Proj. nr: 10022004	Tek nr: TO-VK-A36
verkooptekening A36	
Schaal: 1:50	Datum
AGS	5
	4
	3 08-05-2026
	2 05-05-2026
	1 28-08-2025



Gevel bouwnummer A37

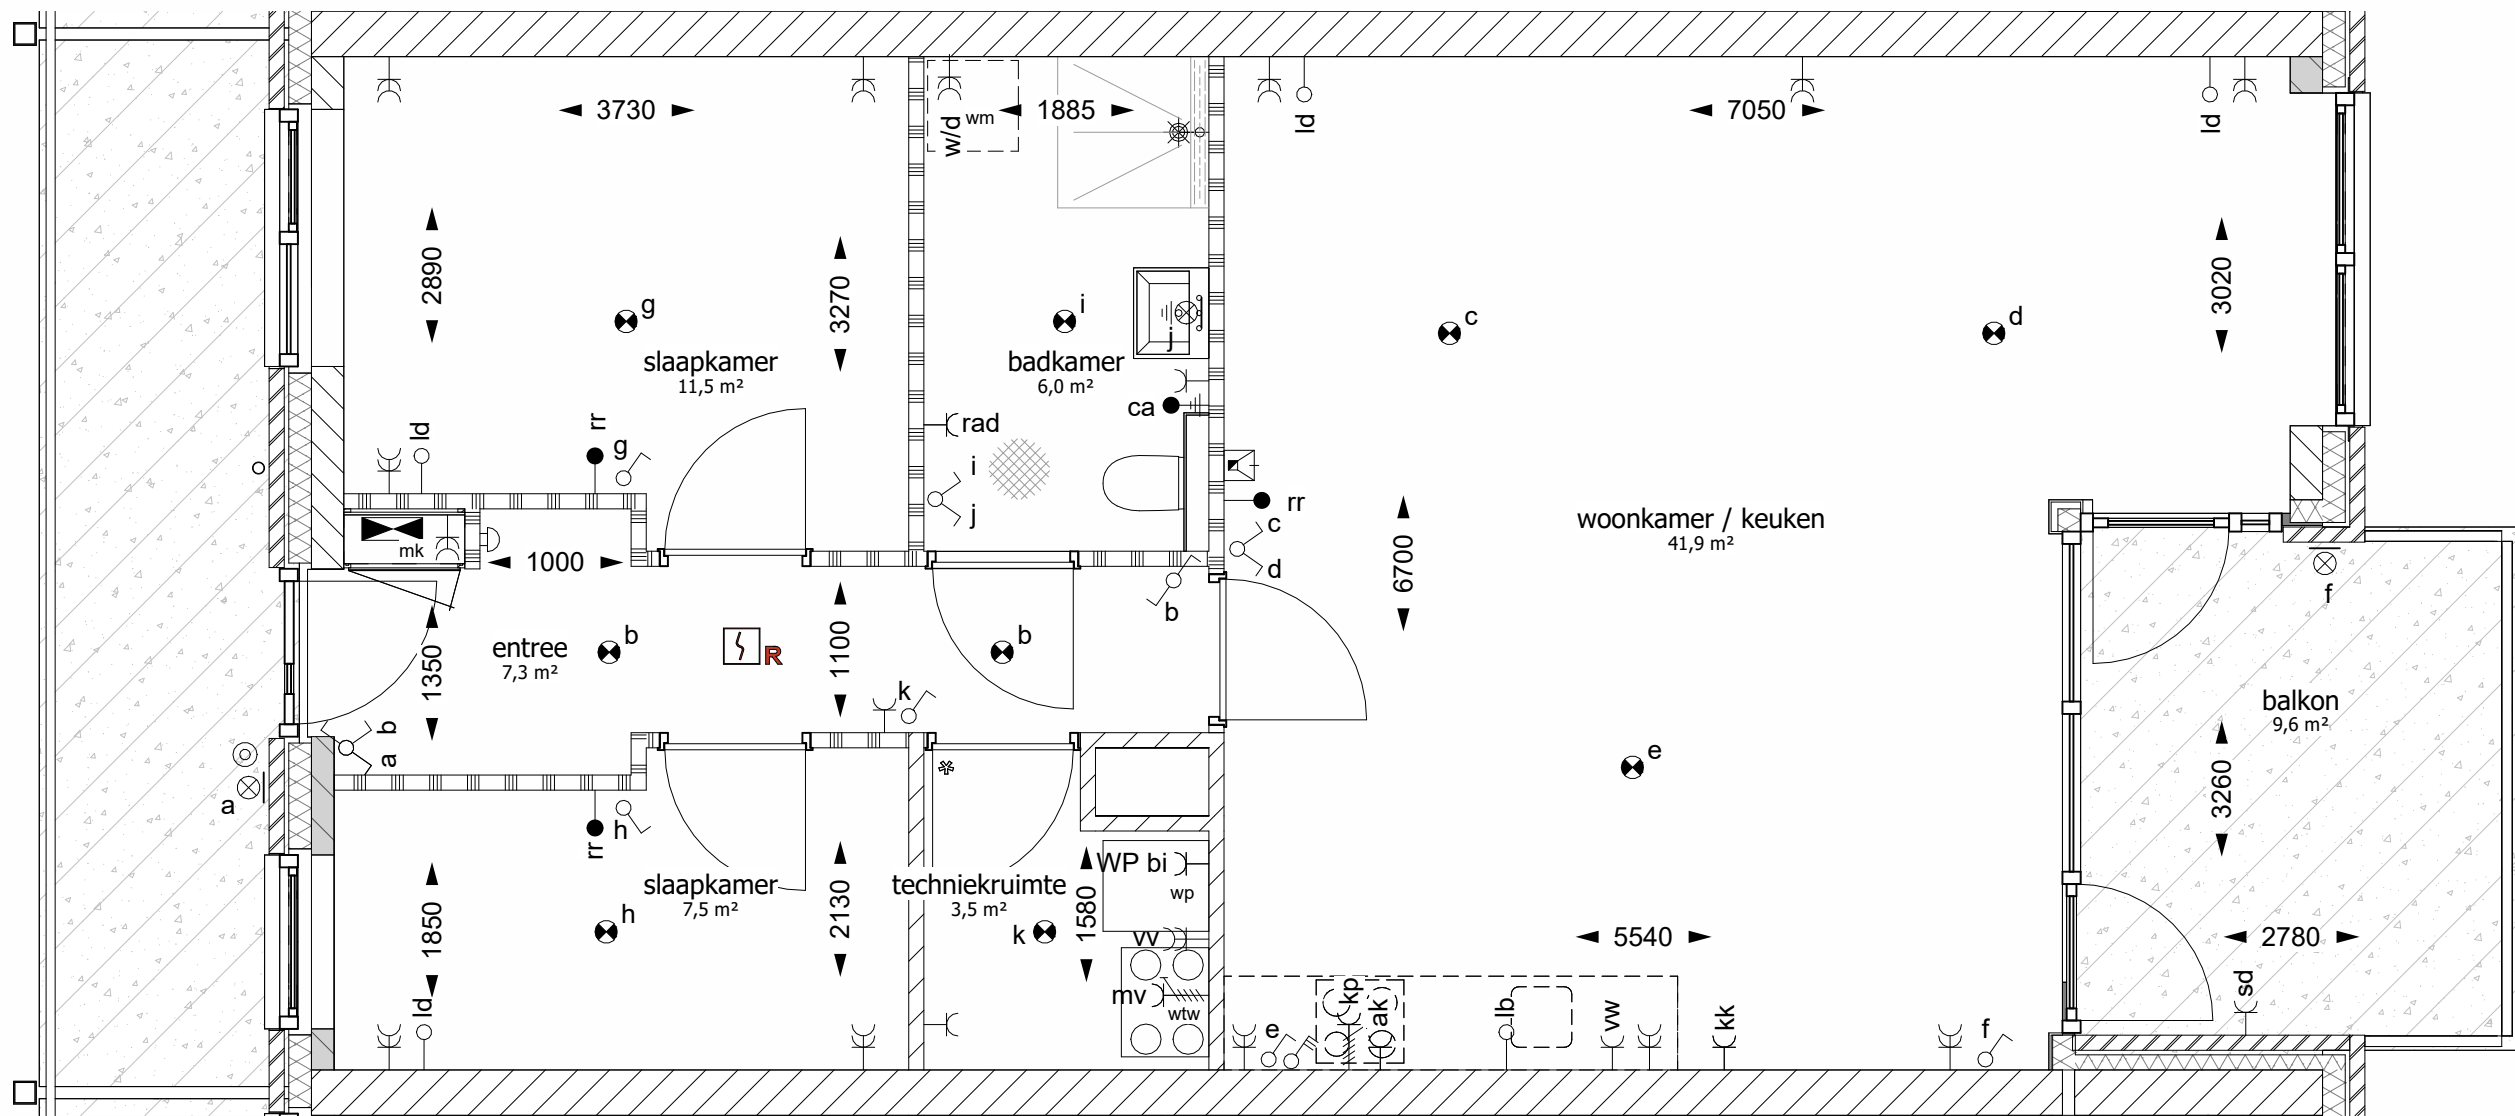


Plattegrond type A37



- ALGEMEEN**
- alle maatvoering betreft circa maatvoering en is niet geschikt voor opdrachten door koper aan derden. U dient er rekening mee te houden dat na het aanbrengen van wand en vloerafwerkingen (tegels, stucwerk etc.) de netto bruikbare maten bij oplevering kunnen afwijken.
 - alle maatvoeringen zijn in mm (millimeters)
 - basisaansluitingen keuken conform technische omschrijving
 - elektra algemene verlichting en technische installaties zijn niet aangegeven op tekening
 - hoogte schakelaars 1050mm + bovenkant dekvloer
 - hoogte wantcontactdozen 300mm + bovenkant dekvloer
 - tekening is niet geschikt voor uitvoering
 - posities van de technische installatie en toe- en afvoerroosters zijn indicatief weergegeven en worden na uitwerking van de werktekeningen vastgesteld.
 - er moet rekening worden gehouden met een onderhoudsruimte voor de WTW en warmtepomp van circa 600mm
 - sanitair is indicatief weergegeven
 - tegelwerken conform technische omschrijving
 - keuken is indicatief weergegeven
 - * binnendeur van de techniekruiimte wordt uitgevoerd met valdorpel en rondgaande kierdichting
 - de appartementen voorzien van mogelijkheid oplaadpunt voor elektrisch voertuig


- RENVOOI**
- | | |
|--|--|
| | Beton (prefab / i.h.w. gestort) |
| | Kalkzandsteen |
| | Isolatie |
| | Lichte scheidswand |
| | Lichte scheidswand met verzwaarde uitvoering |
| | Schoon metselwerk baksteen gekeimd |
| | Schoon metselwerk baksteen |
| | Schoon metselwerk betonsteen |

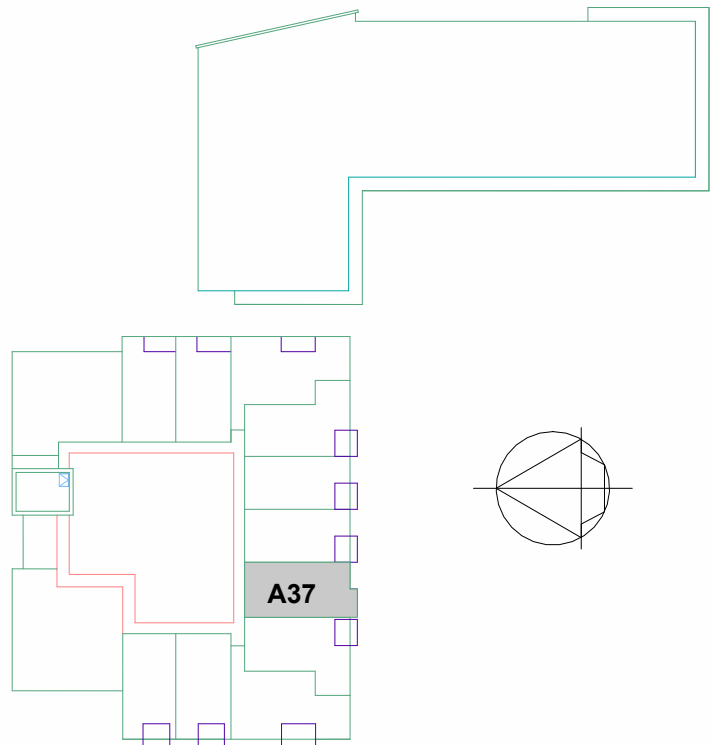

3e VERDIEPING

- RENVOOI ELEKTRA**
- | | |
|--|--|
| | bel |
| | beldrukker gecombineerd met intercom 2e belsignaal |
| | intercomsysteem met video |
| | rookmelder |
| | lichtpunt plafond |
| | wandlichtpunt (1800+vl) |
| | wandlichtpunt 1 fase, nul en beschermingscontact |
| | wcd enkel |
| | wcd enkel spatwaterdicht |
| | wcd enkel vaatwasser |
| | wcd enkel afzuigkap |
| | wcd enkel koelkast |
| | wcd enkel elektrische radiator |
| | wcd enkel warmtepomp binnen |
| | wcd enkel warmtepomp buiten |
| | wcd enkel boiler |
| | wcd dubbel |
| | wcd dubbel wasmachine / droger |
| | wcd dubbel vloerverwarming |
| | loze leiding |
| | loze leiding data |
| | loze leiding boiler aansluitpunt |
| | aansluitpunt ruimte regeling |
| | centraal aardpunt badkamer |
| | schakelaar enkelpolig |
| | schakelaar serie |
| | schakelaar wissel |
| | schakelaar, 3 polig |
| | perilex-aansluiting kookplaat (2x230V) |
| | perilex-aansluiting mechanische ventilatie |
| | verdeelinrichting |
| | aardmat |

Proj. nr: 10022004	Tek nr: TO-VK-A37
verkooptekening A37	
Schaal: 1:50	Datum
	5
	4
	3 08-05-2026
	2 05-05-2026
	1 28-08-2025

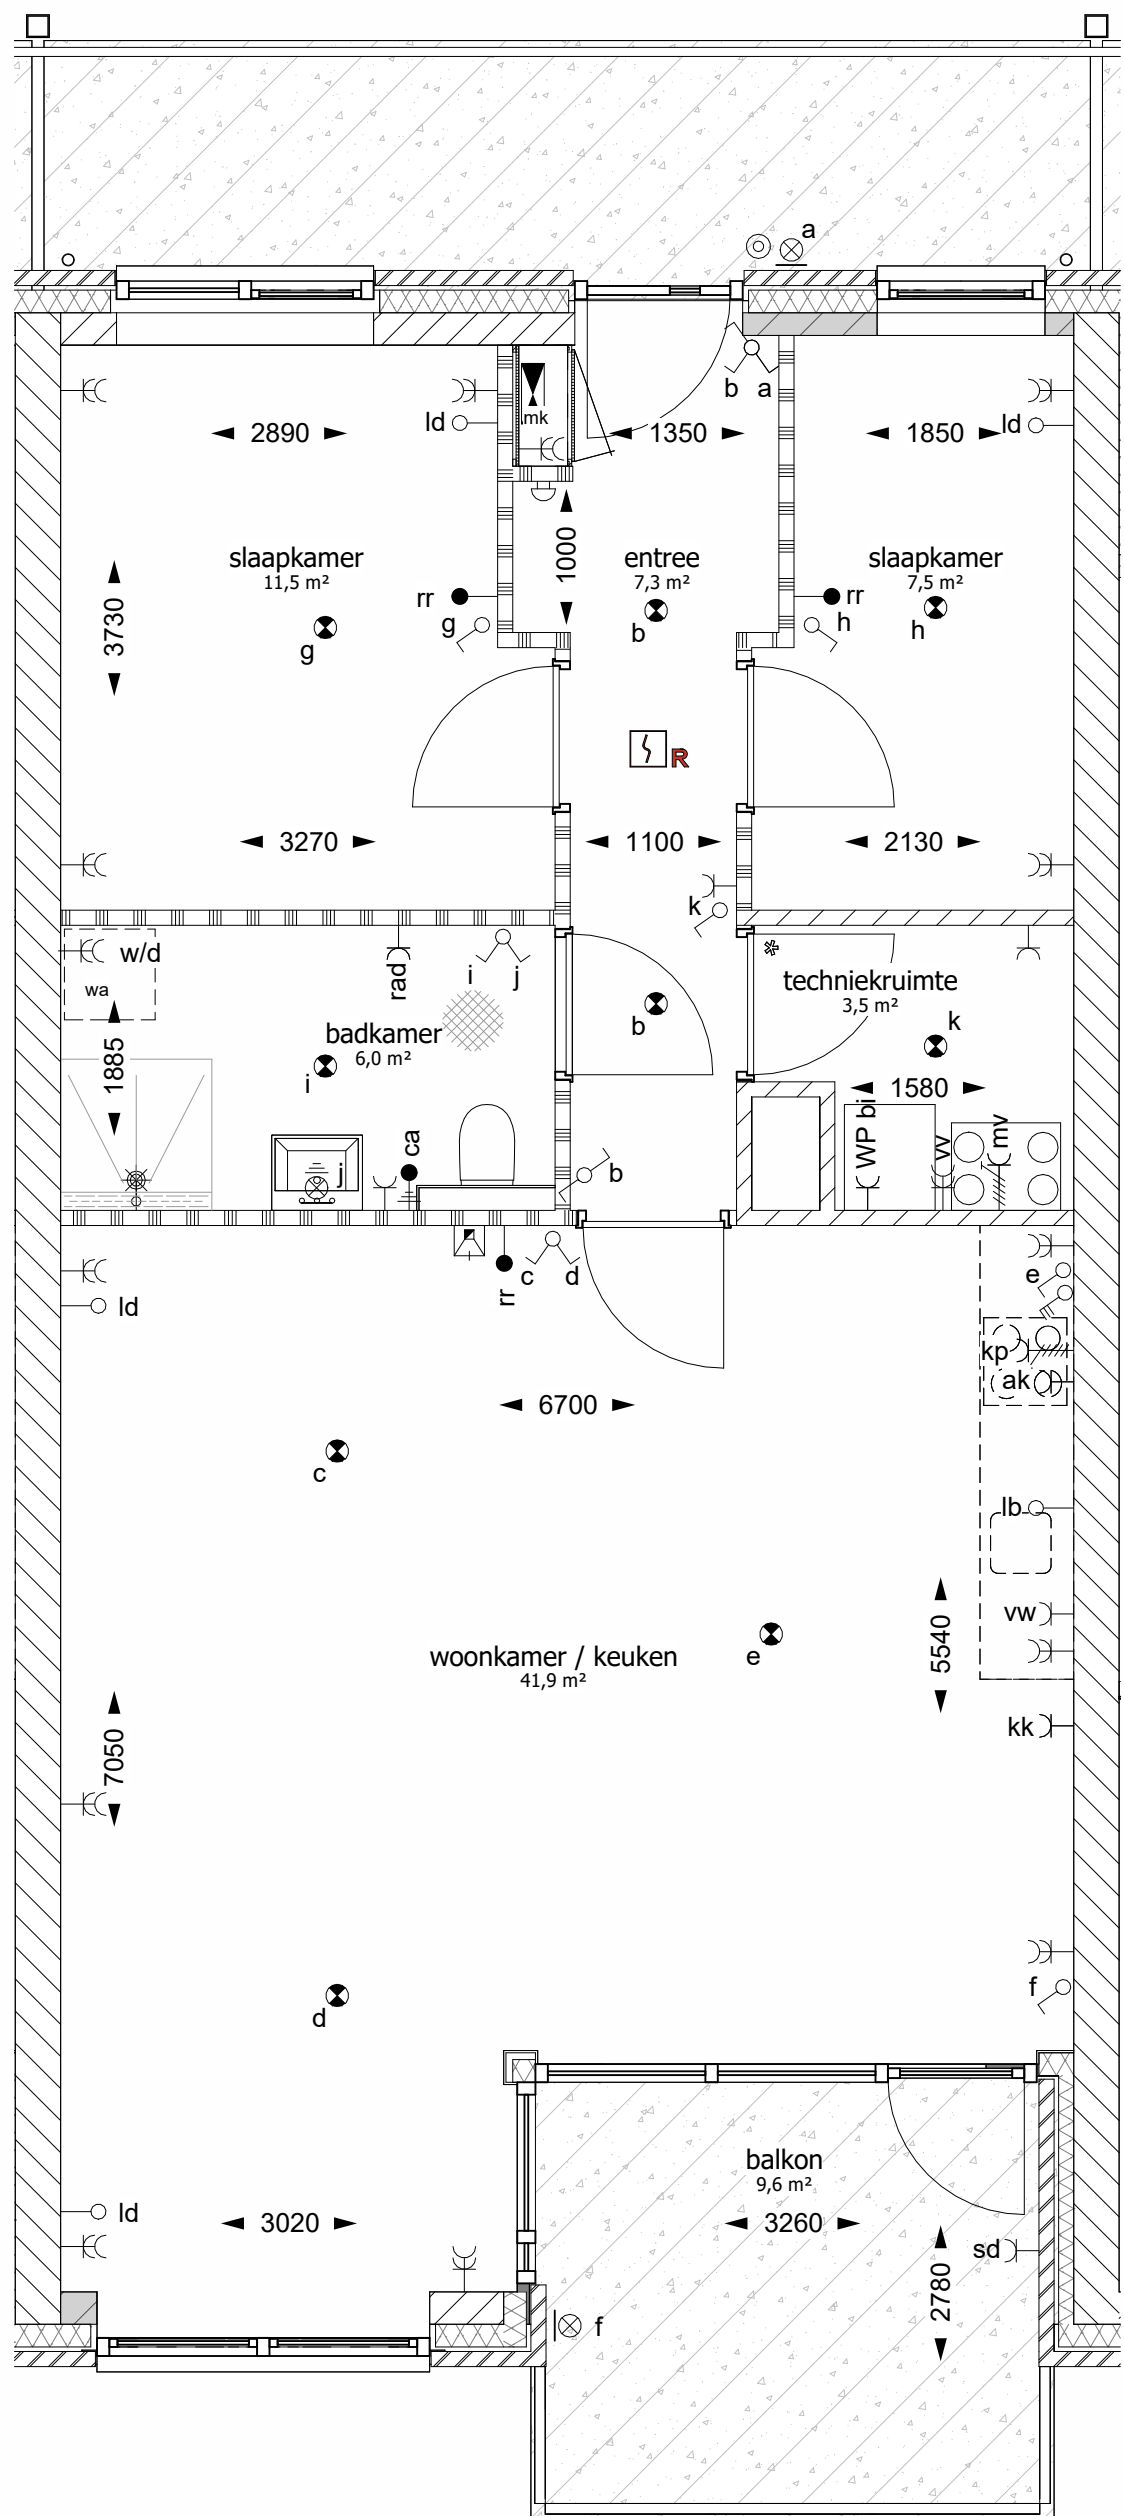

Plattegrond type A40




Gevel bouwnummer A40

ALGEMEEN

- alle maatvoering betreft circa maatvoering en is niet geschikt voor opdrachten door koper aan derden. U dient er rekening mee te houden dat na het aanbrengen van wand en vloerafwerkingen (tegels, stucwerk etc.) de netto bruikbare maten bij oplevering kunnen afwijken.
- alle maatvoeringen zijn in mm (millimeters)
- basisaansluitingen keuken conform technische omschrijving
- elektra algemene verlichting en technische installaties zijn niet aangegeven op tekening
- hoogte schakelaars 1050mm + bovenkant dekvloer
- hoogte wantcontactdozen 300mm + bovenkant dekvloer
- tekening is niet geschikt voor uitvoering
- posities van de technische installatie en toe- en afvoerroosters zijn indicatief weergegeven en worden na uitwerking van de werktekeningen vastgesteld.
- er moet rekening worden gehouden met een onderhoudsruimte voor de WTW en warmtepomp van circa 600mm
- sanitair is indicatief weergegeven
- tegelwerken conform technische omschrijving
- keuken is indicatief weergegeven
- * binnendeur van de techniekruiimte wordt uitgevoerd met valdorpel en rondgaande kierdichting
- de appartementen voorzien van mogelijkheid oplaadpunt voor elektrisch voertuig

RENVOOI

- Beton (prefab / i.h.w. gestort)
- Kalkzandsteen
- Isolatie
- Lichte scheidingswand
- Lichte scheidingswand met verzwaarde uitvoering
- Schoon metselwerk baksteen gekeimd
- Schoon metselwerk baksteen
- Schoon metselwerk betonsteen

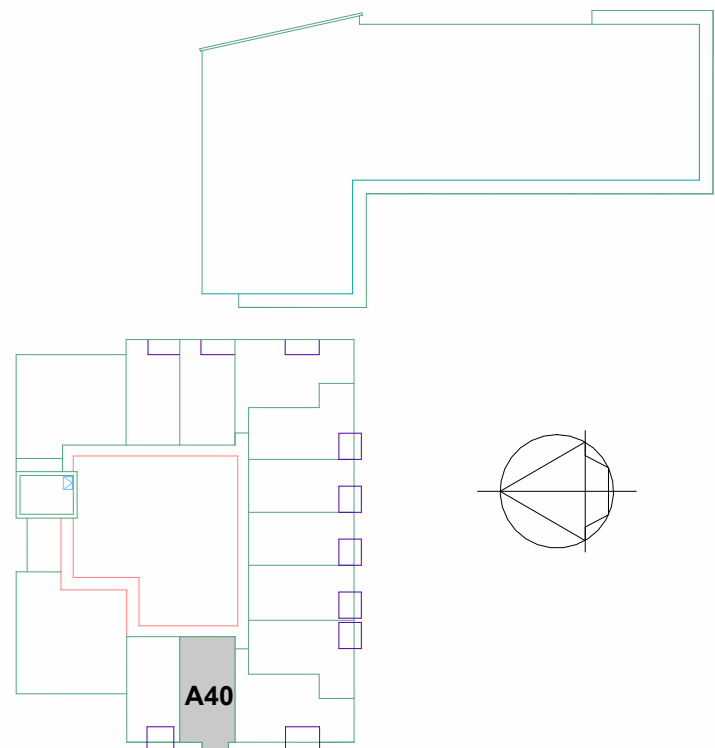

3e VERDIEPING

RENVOOI ELEKTRA

- bel
- beldrukker gecombineerd met intercom 2e belsignaal
- intercomsysteem met video
- rookmelder
- lichtpunt plafond
- wandlichtpunt (1800+vl)
- wandlichtpunt 1 fase, nul en beschermingscontact
- wcd enkel
- wcd enkel spatwaterdicht
- wcd enkel vaatwasser
- wcd enkel afzuigkap
- wcd enkel koelkast
- wcd enkel elektrische radiator
- wcd enkel warmtepomp binnen
- wcd enkel warmtepomp buiten
- wcd enkel boiler
- wcd dubbel
- wcd dubbel wasmachine / droger
- wcd dubbel vloerverwarming
- loze leiding
- loze leiding data
- loze leiding boiler
- aansluitpunt
- aansluitpunt ruimte regeling
- centraal aardpunt badkamer
- schakelaar enkelpolig
- schakelaar serie
- schakelaar wissel
- schakelaar, 3 polig
- perilex-aansluiting kookplaat (2x230V)
- perilex-aansluiting mechanische ventilatie
- verdeelinrichting
- aardmat

Proj. nr:	10022004	Tek nr:	TO-VK-A40
verkooptekening A40			
Schaal:	1:50	Datum	
		5	
		4	
		3	08-05-2026
		2	05-05-2026
		1	28-08-2025