




Gevel bouwnummer C6

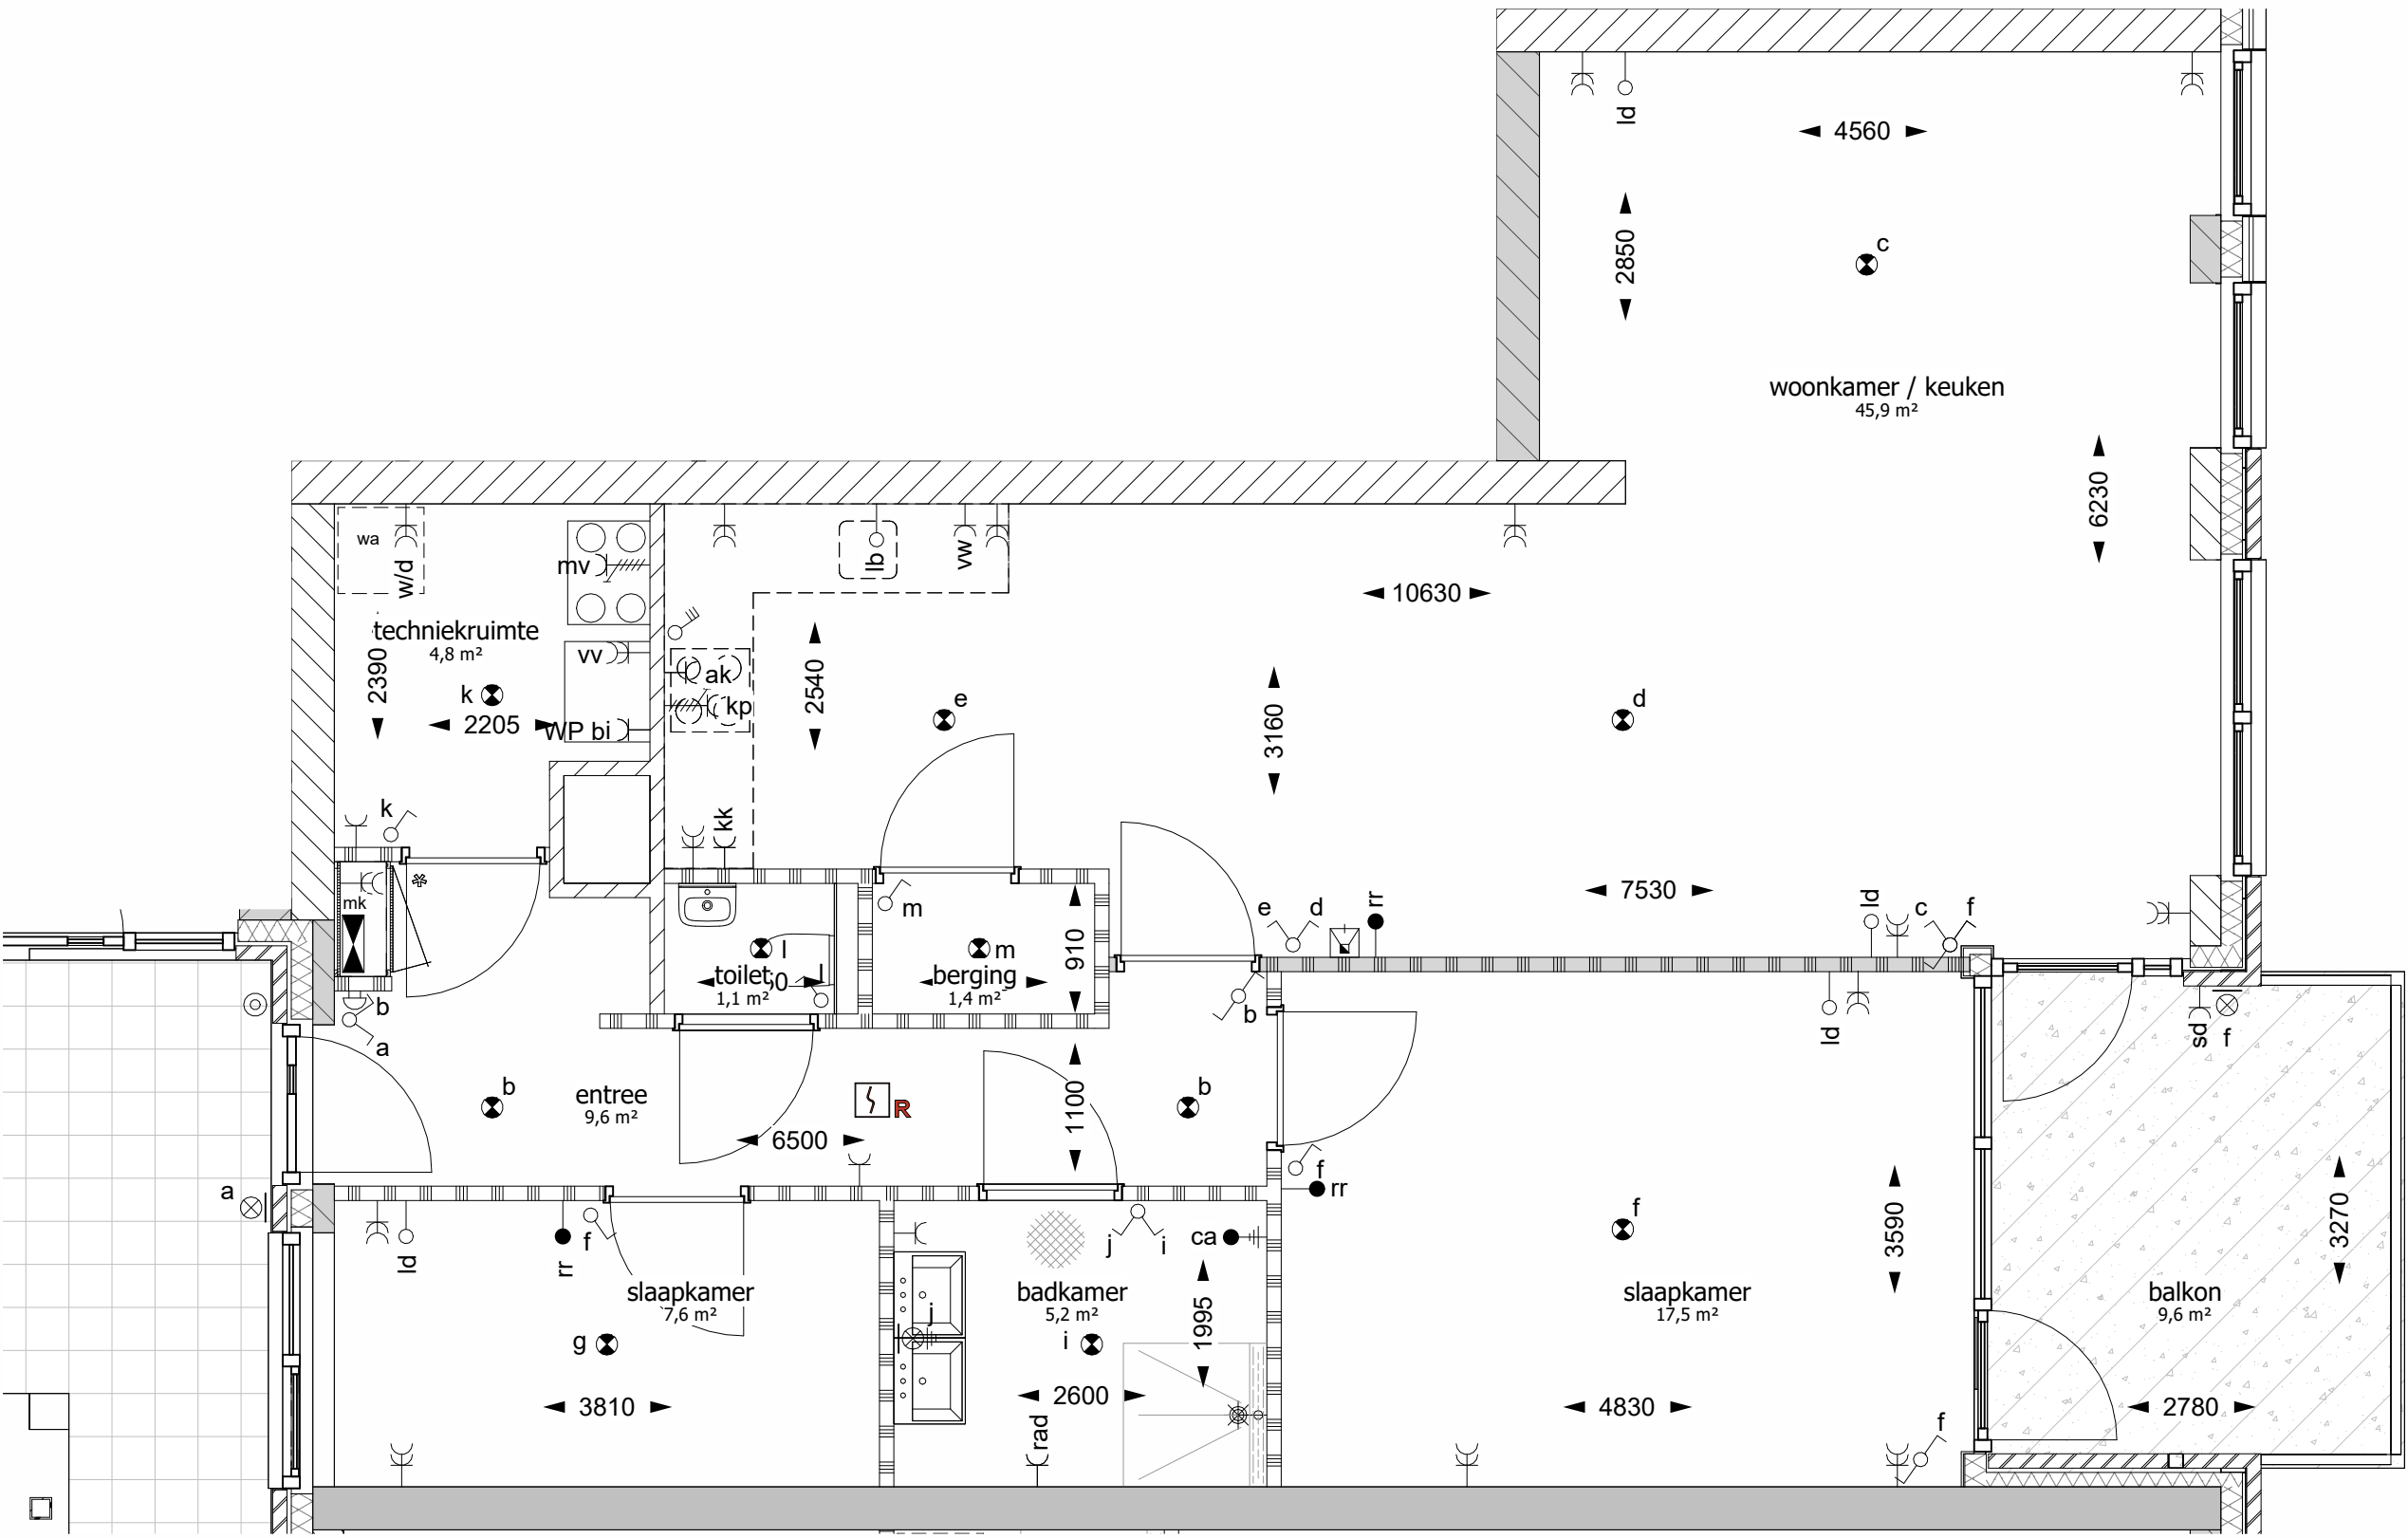

Plattegrond type C 6




ALGEMEEN

- alle maatvoering betreft circa maatvoering en is niet geschikt voor opdrachten door koper aan derden. U dient er rekening mee te houden dat na het aanbrengen van wand en vloerafwerkingen (tegels, stucwerk etc.) de netto bruikbare maten bij oplevering kunnen afwijken.
- alle maatvoeringen zijn in mm (millimeters)
- basisaansluitingen keuken conform technische omschrijving
- elektra algemene verlichting en technische installaties zijn niet aangegeven op tekening
- hoogte schakelaars 1050mm + bovenkant dekvloer
- hoogte wantcontactdozen 300mm + bovenkant dekvloer
- tekening is niet geschikt voor uitvoering
- posities van de technische installatie en toe- en afvoerroosters zijn indicatief weergegeven en worden na uitwerking van de werktekeningen vastgesteld.
- er moet rekening worden gehouden met een onderhoudsruimte voor de WTW en warmtepomp van circa 600mm
- sanitair is indicatief weergegeven
- tegelwerken conform technische omschrijving
- keuken is indicatief weergegeven
- * binnendeur van de techniekruiimte wordt uitgevoerd met valdorpel en rondgaande kierdichting
- de appartementen voorzien van mogelijkheid oplaadpunt voor elektrisch voertuig

RENVOOI

- Beton (prefab / i.h.w. gestort)
- Kalkzandsteen
- Isolatie
- Lichte scheidingswand
- Lichte scheidingswand met verzwaarde uitvoering
- Schoonmetselwerk baksteen gekeimd
- Schoonmetselwerk baksteen
- Schoonmetselwerk betonsteen

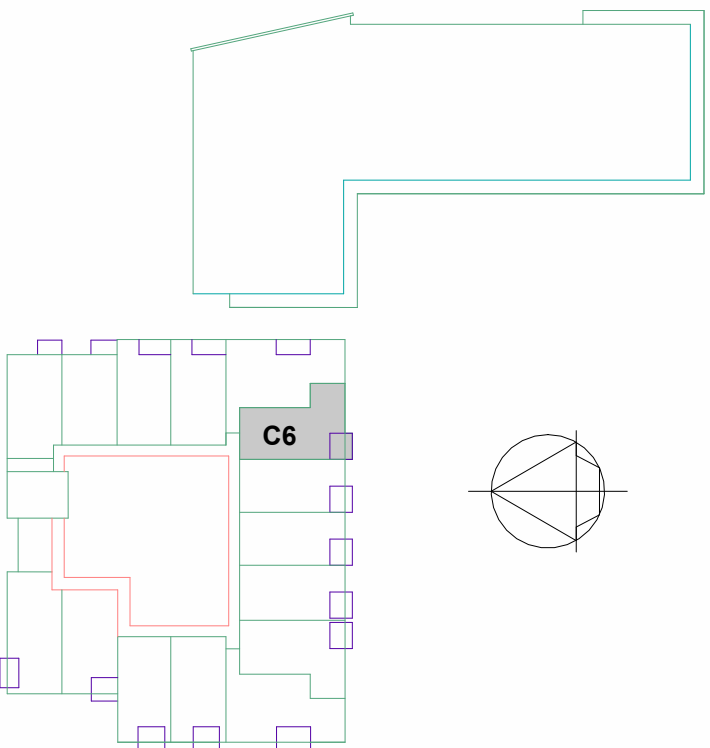

1e VERDIEPING


RENVOOI ELEKTRA

- bel
- beldrukker gecombineerd met intercom 2e belsignaal
- intercomsysteem met video rookmelder
- lichtpunt plafond
- wandlichtpunt (1800+vl)
- wandlichtpunt 1 fase, nul en beschermingscontact
- wcd enkel
- wcd enkel spatwaterdicht
- wcd enkel vaatwasser
- wcd enkel afzuigkap
- wcd enkel koelkast
- wcd enkel elektrische radiator
- wcd enkel warmtepomp binnen
- wcd enkel warmtepomp buiten
- wcd enkel boiler
- wcd dubbel
- wcd dubbel wasmachine / droger
- wcd dubbel vloerverwarming
- loze leiding
- loze leiding data
- loze leiding boiler
- aansluitpunt
- aansluitpunt ruimte regeling
- centraal aardpunt badkamer
- schakelaar enkelpolig
- schakelaar serie
- schakelaar wissel
- schakelaar, 3 polig
- perilex-aansluiting kookplaat (2x230V)
- perilex-aansluiting mechanische ventilatie
- verdeeninrichting
- aardmat

Proj. nr:	10022004	Tek nr:	TO-VK-C6
verkooptekening C6			
Schaal:	1:50	Datum	
		5	
		4	
		3	
		2	05-05-2026
		1	28-08-2025




Gevel bouwnummer C10

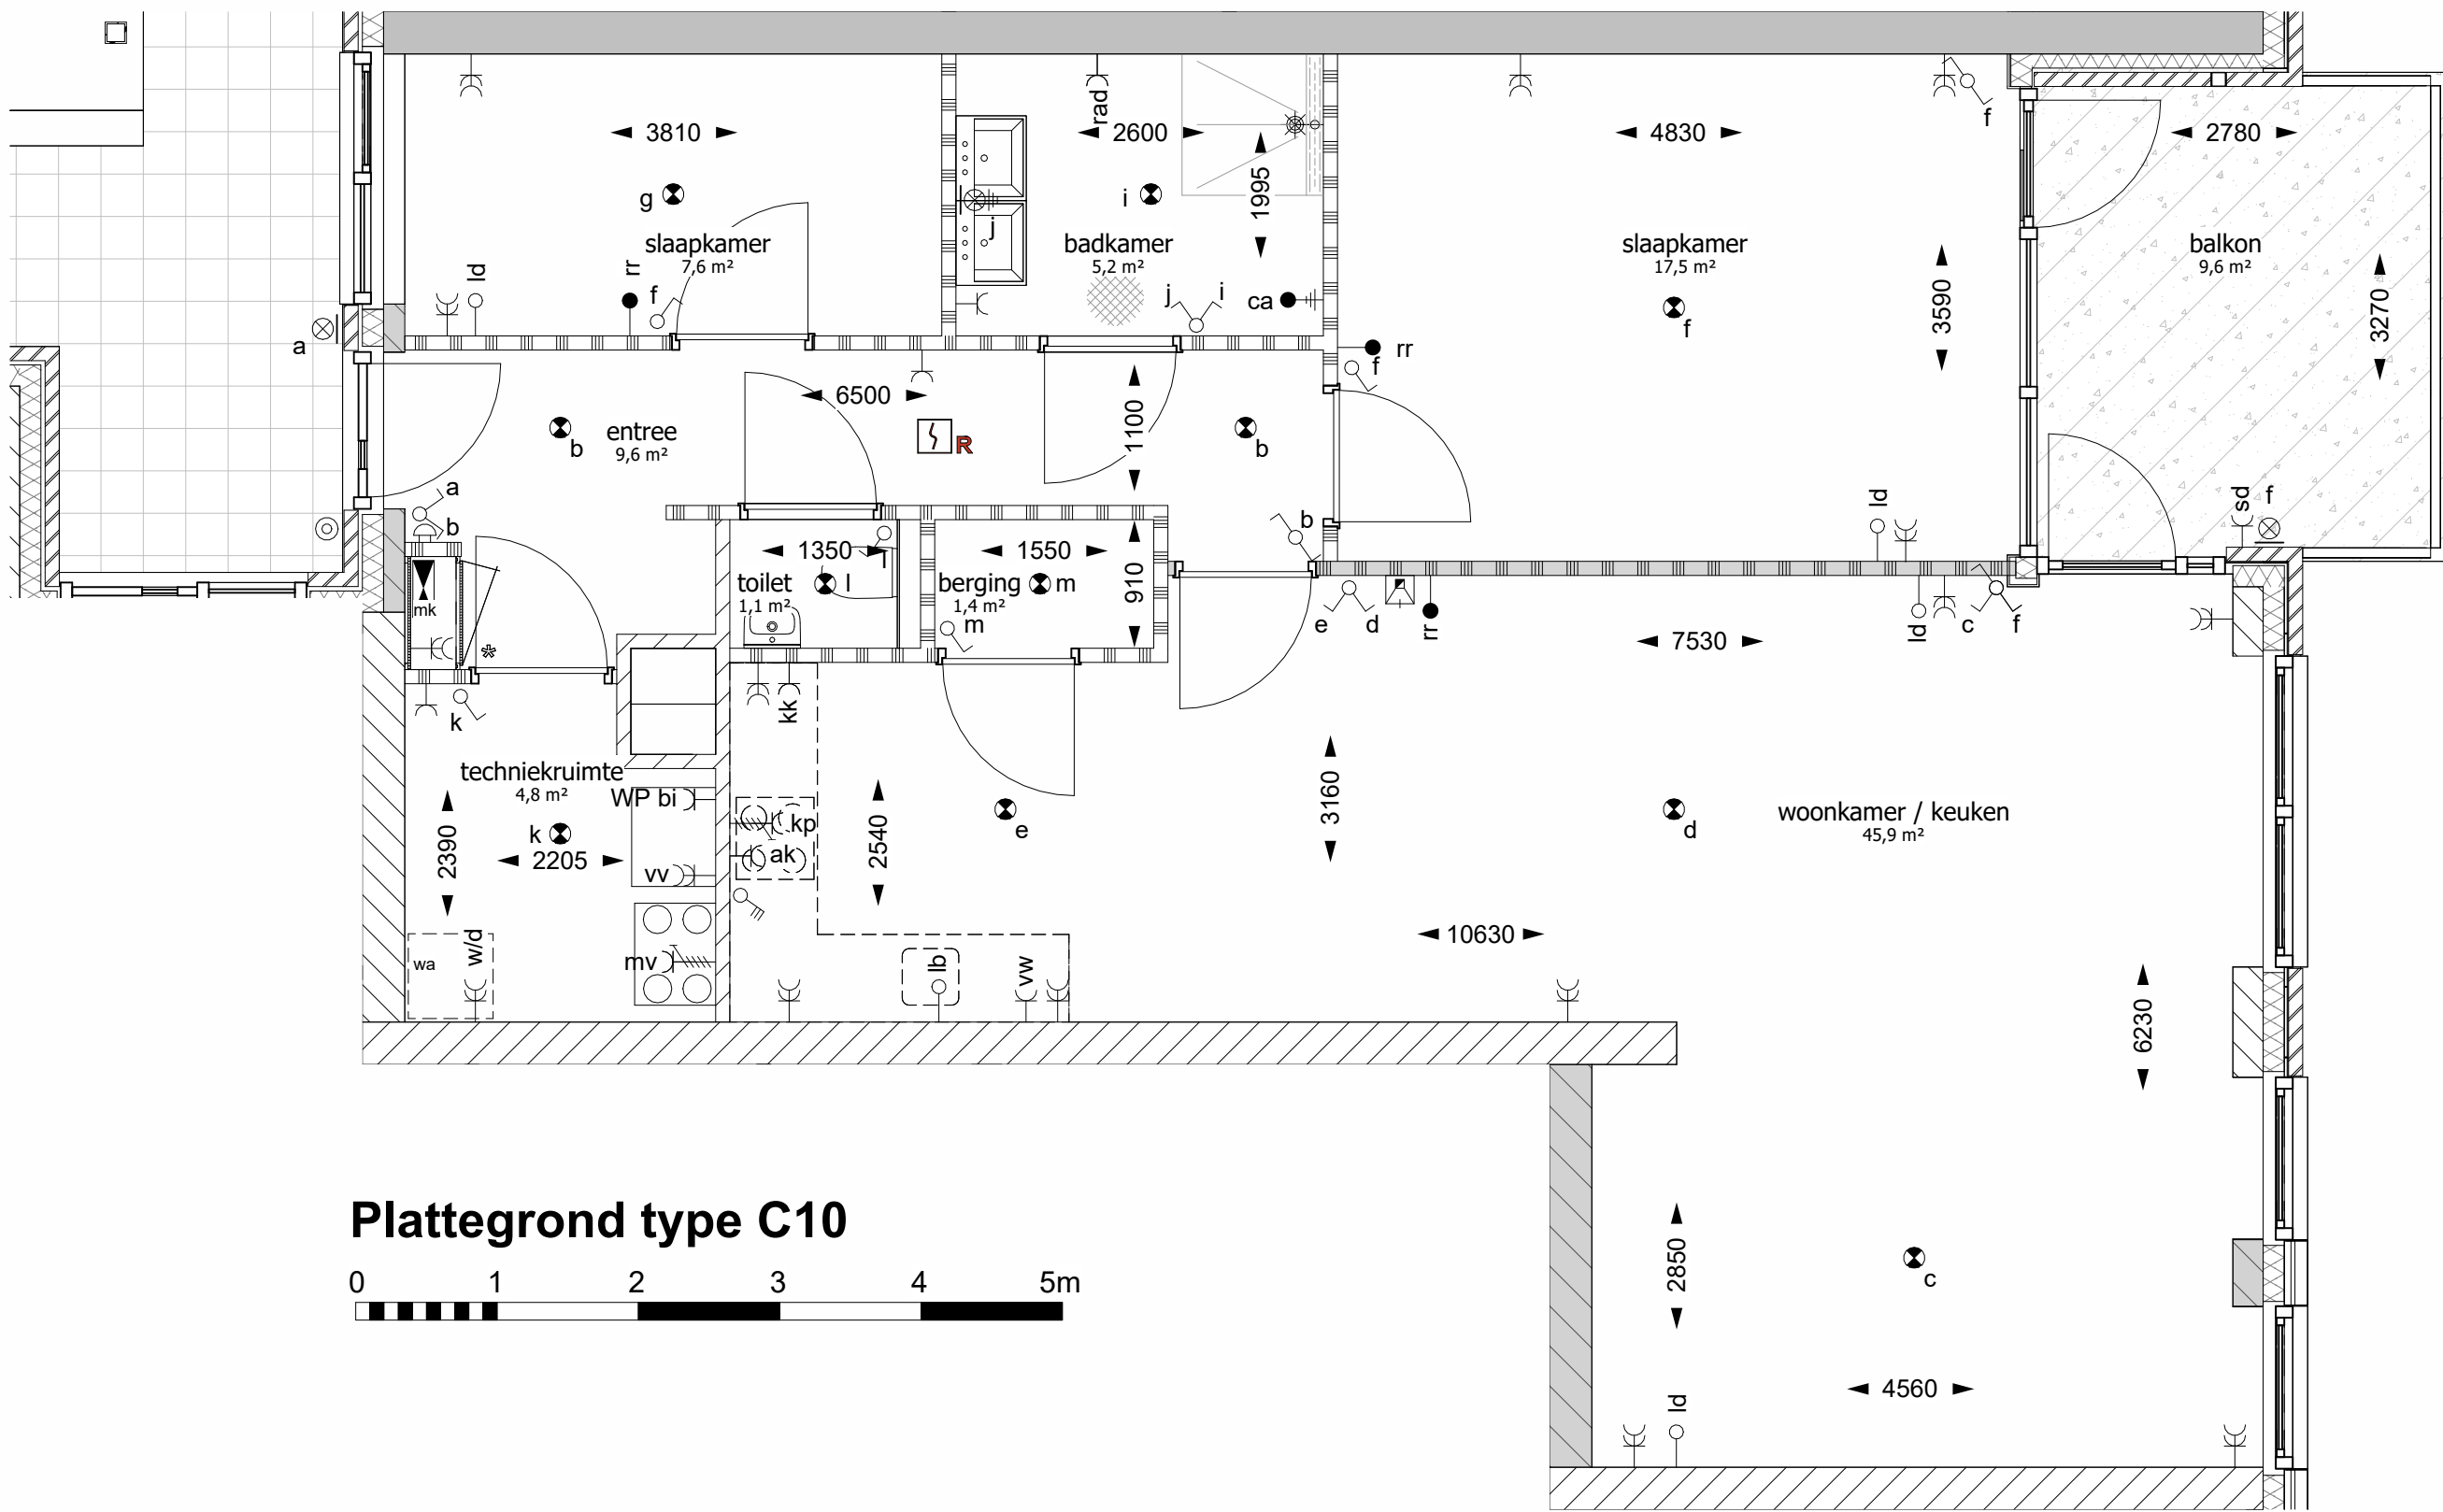

Plattegrond type C10

- ALGEMEEN**
- alle maatvoering betreft circa maatvoering en is niet geschikt voor opdrachten door koper aan derden. U dient er rekening mee te houden dat na het aanbrengen van wand en vloerafwerkingen (tegels, stucwerk etc.) de netto bruikbare maten bij oplevering kunnen afwijken.
 - alle maatvoeringen zijn in mm (millimeters)
 - basisaansluitingen keuken conform technische omschrijving
 - elektra algemene verlichting en technische installaties zijn niet aangegeven op tekening
 - hoogte schakelaars 1050mm + bovenkant dekvloer
 - hoogte wantcontactdozen 300mm + bovenkant dekvloer
 - tekening is niet geschikt voor uitvoering
 - posities van de technische installatie en toe- en afvoerroosters zijn indicatief weergegeven en worden na uitwerking van de werktekeningen vastgesteld.
 - er moet rekening worden gehouden met een onderhoudsruimte voor de WTW en warmtepomp van circa 600mm
 - sanitair is indicatief weergegeven
 - tegelwerken conform technische omschrijving
 - keuken is indicatief weergegeven
 - * binnendeur van de techniekrimte wordt uitgevoerd met valdorpel en rondgaande kierdichting
 - de appartementen voorzien van mogelijkheid oplaadpunt voor elektrisch voertuig

- RENVOOI**
- | | |
|--|---|
| | Beton (prefab / i.h.w. gestort) |
| | Kalkzandsteen |
| | Isolatie |
| | Lichte scheidingswand |
| | Lichte scheidingswand met verzwaarde uitvoering |
| | Schoon metselwerk baksteen gekeimd |
| | Schoon metselwerk baksteen |
| | Schoon metselwerk betonsteen |

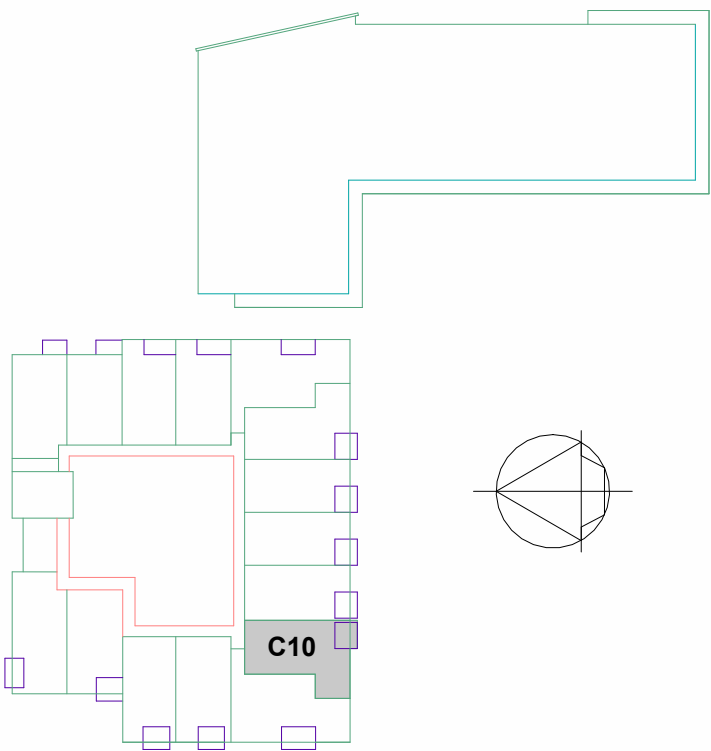


1e VERDIEPING

- RENVOOI ELEKTRA**
- | | |
|--|--|
| | bel |
| | beldrukker gecombineerd met intercom 2e belsignaal |
| | intercomsysteem met video |
| | rookmelder |
| | lichtpunt plafond |
| | wandlichtpunt (1800+vl) |
| | wandlichtpunt 1 fase, nul en beschermingscontact |
| | wcd enkel |
| | wcd enkel spatwaterdicht |
| | wcd enkel vaatwasser |
| | wcd enkel afzuigkap |
| | wcd enkel koelkast |
| | wcd enkel elektrische radiator |
| | wcd enkel warmtepomp binnen |
| | wcd enkel warmtepomp buiten |
| | wcd enkel boiler |
| | wcd dubbel |
| | wcd dubbel wasmachine / droger |
| | wcd dubbel vloerverwarming |
| | loze leiding |
| | loze leiding data |
| | loze leiding boiler |
| | aansluitpunt |
| | aansluitpunt ruimte regeling |
| | centraal aardpunt badkamer |
| | schakelaar enkelpolig |
| | schakelaar serie |
| | schakelaar wissel |
| | schakelaar, 3 polig |
| | perilex-aansluiting kookplaat (2x230V) |
| | perilex-aansluiting mechanische ventilatie |
| | verdeelinrichting |
| | aardmat |

Proj. nr: 10022004	Tek nr: TO-VK-C10
verkooptekening C10	
Schaal: 1:50	Datum
	5
	4
	3 08-05-2026
	2 05-05-2026
	1 28-08-2025



Gevel bouwnummer C25

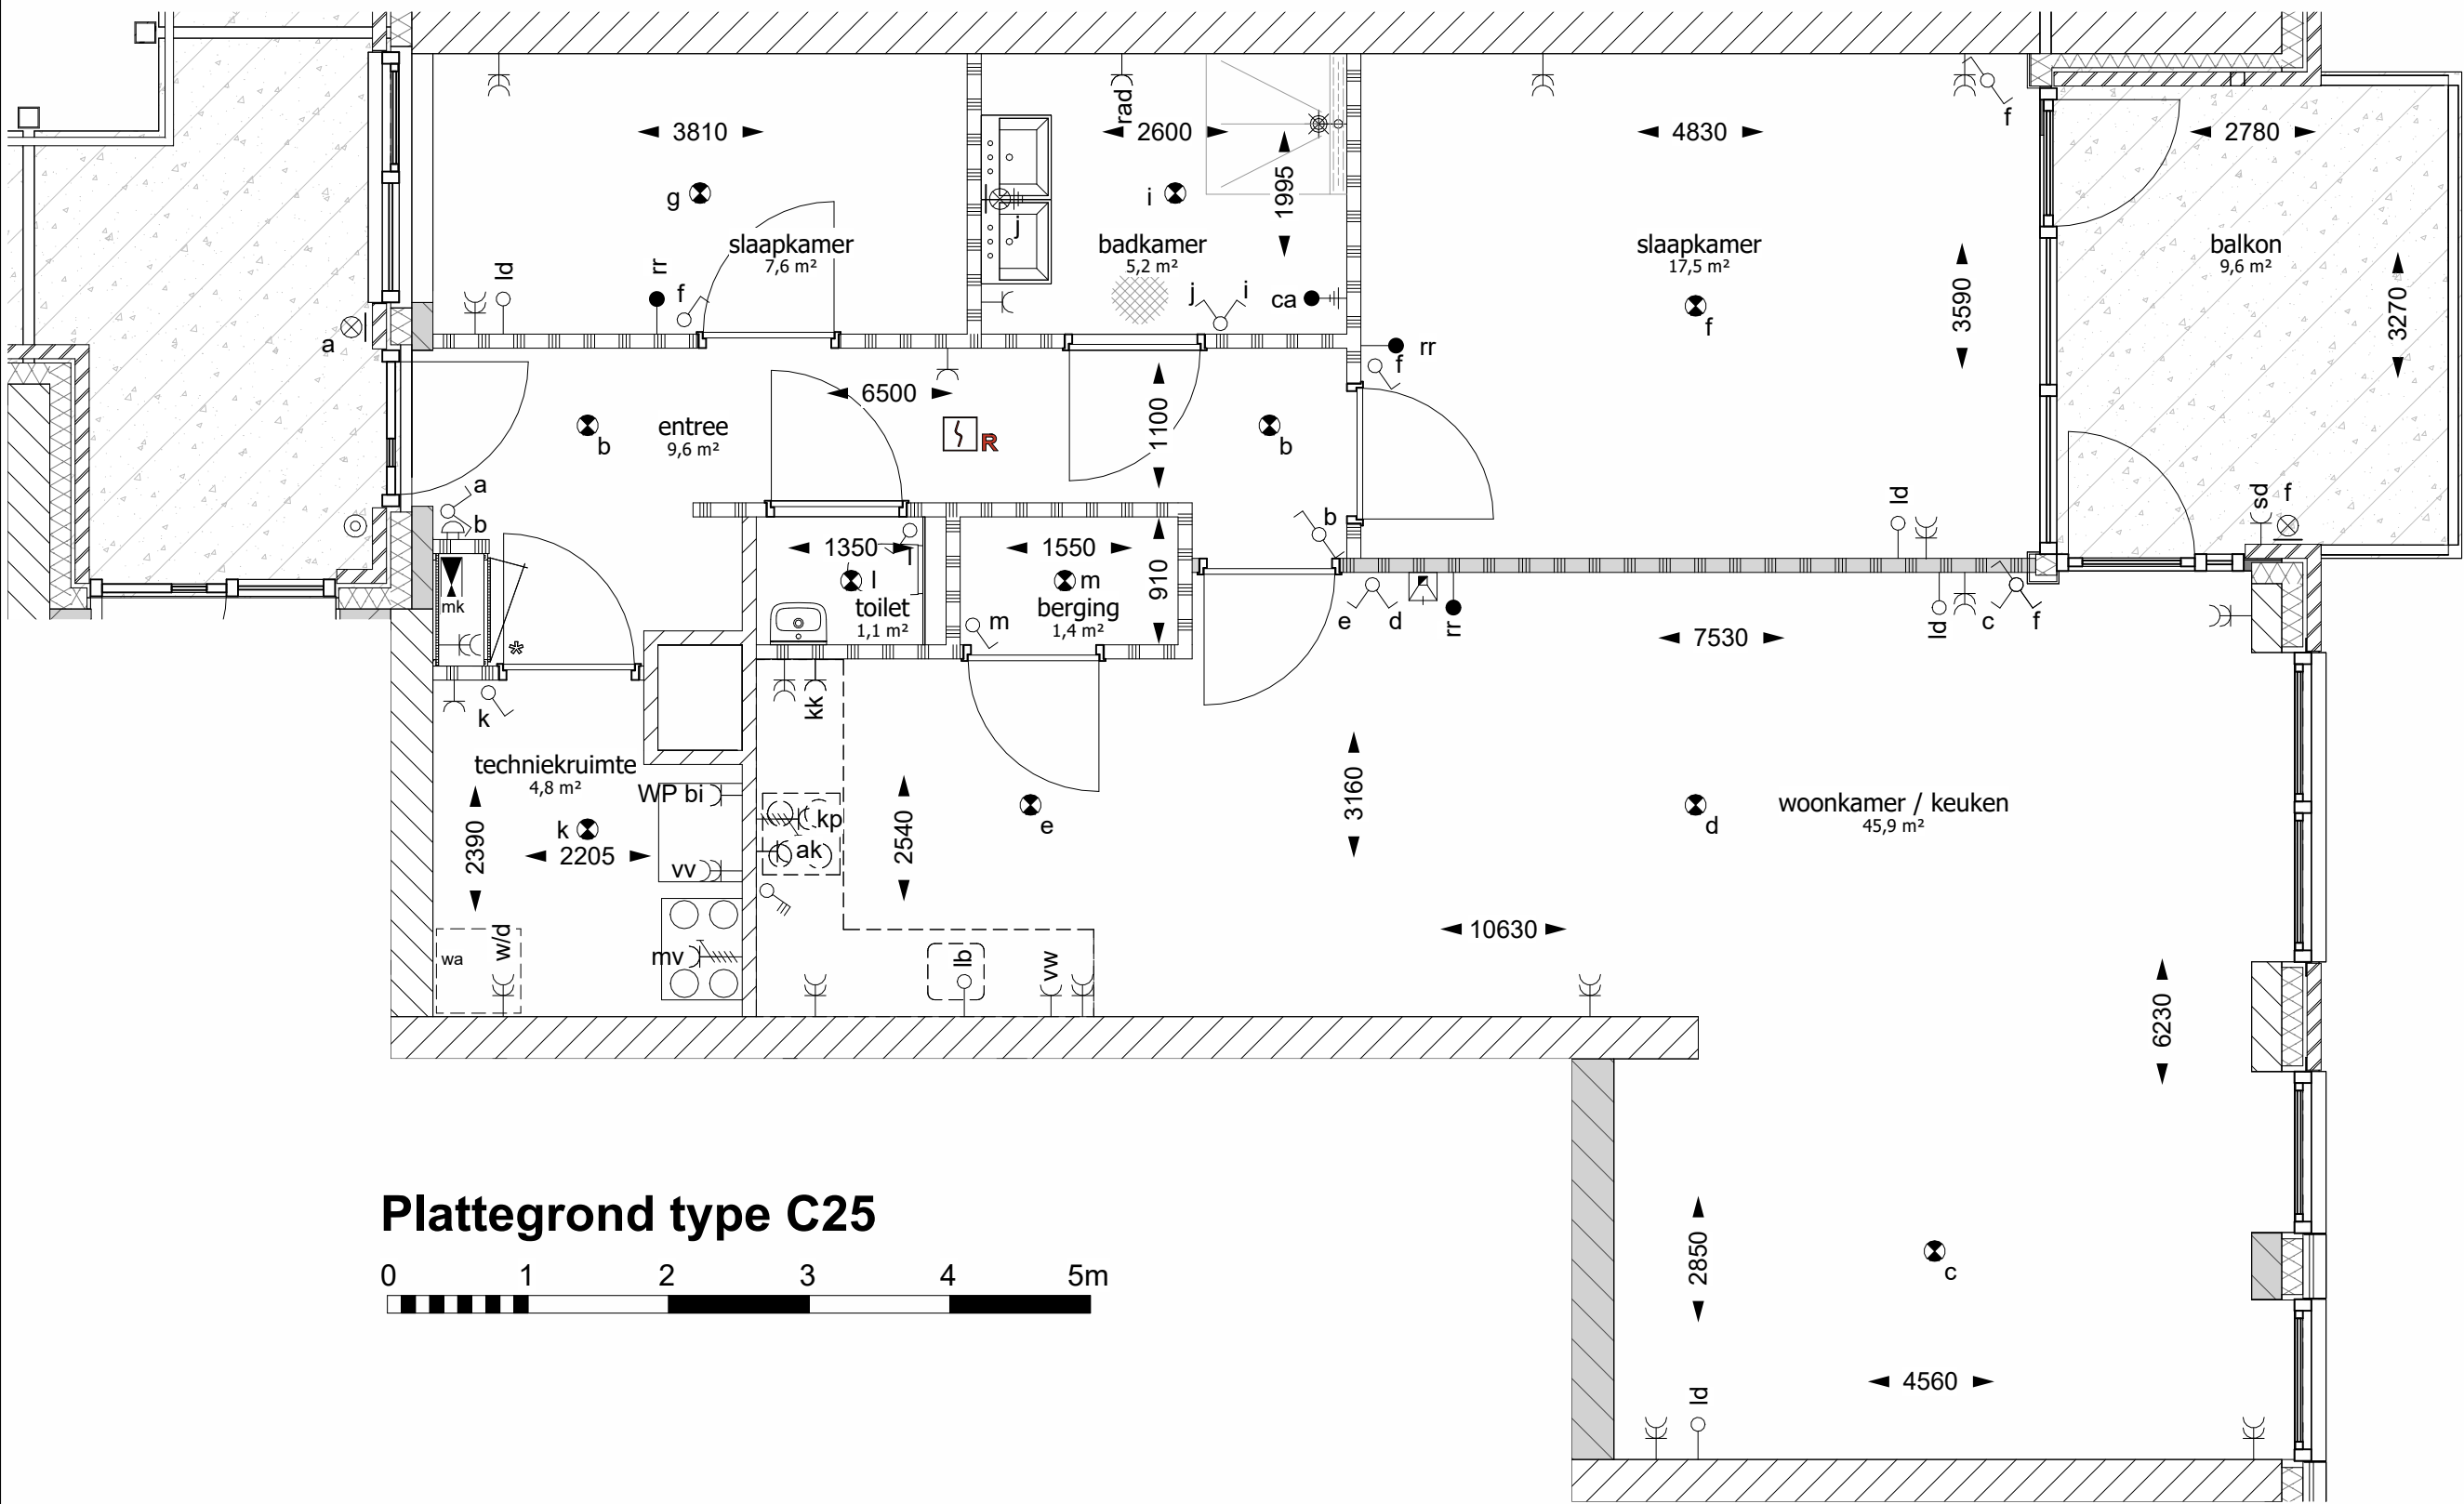


Plattegrond type C25



- ALGEMEEN**
- alle maatvoering betreft circa maatvoering en is niet geschikt voor opdrachten door koper aan derden. U dient er rekening mee te houden dat na het aanbrengen van wand en vloerafwerkingen (tegels, stucwerk etc.) de netto bruikbare maten bij oplevering kunnen afwijken.
 - alle maatvoeringen zijn in mm (millimeters)
 - basisaansluitingen keuken conform technische omschrijving
 - elektra algemene verlichting en technische installaties zijn niet aangegeven op tekening
 - hoogte schakelaars 1050mm + bovenkant dekvloer
 - hoogte wantcontactdozen 300mm + bovenkant dekvloer
 - tekening is niet geschikt voor uitvoering
 - posities van de technische installatie en toe- en afvoerroosters zijn indicatief weergegeven en worden na uitwerking van de werktekeningen vastgesteld.
 - er moet rekening worden gehouden met een onderhoudsruimte voor de WTW en warmtepomp van circa 600mm
 - sanitair is indicatief weergegeven
 - tegelwerken conform technische omschrijving
 - keuken is indicatief weergegeven
 - * binnendeur van de techniekrimte wordt uitgevoerd met valdorpel en rondgaande kierdichting
 - de appartementen voorzien van mogelijkheid oplaadpunt voor elektrisch voertuig

- RENVOOI**
- | | |
|--|---|
| | Beton (prefab / i.h.w. gestort) |
| | Kalkzandsteen |
| | Isolatie |
| | Lichte scheidingswand |
| | Lichte scheidingswand met verzwaarde uitvoering |
| | Schoon metselwerk baksteen gekeimd |
| | Schoon metselwerk baksteen |
| | Schoon metselwerk betonsteen |

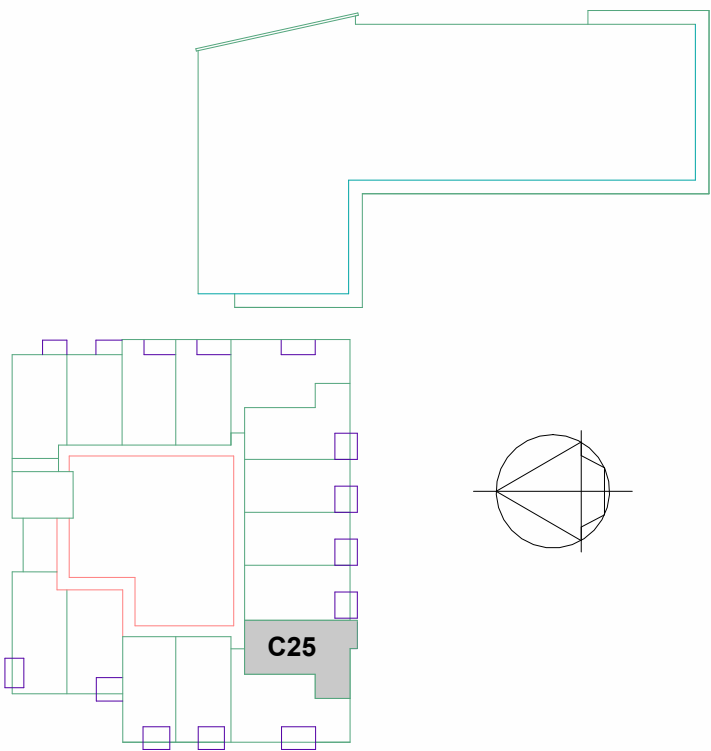


2e VERDIEPING

- RENVOOI ELEKTRA**
- | | |
|--|--|
| | bel |
| | beldrukker gecombineerd met intercom 2e belsignaal |
| | intercomsysteem met video |
| | rookmelder |
| | lichtpunt plafond |
| | wandlichtpunt (1800+vl) |
| | wandlichtpunt 1 fase, nul en beschermingscontact |
| | wcd enkel |
| | wcd enkel spatwaterdicht |
| | wcd enkel vaatwasser |
| | wcd enkel afzuigkap |
| | wcd enkel koelkast |
| | wcd enkel elektrische radiator |
| | wcd enkel warmtepomp binnen |
| | wcd enkel warmtepomp buiten |
| | wcd enkel boiler |
| | wcd dubbel |
| | wcd dubbel wasmachine / droger |
| | wcd dubbel vloerverwarming |
| | loze leiding |
| | loze leiding data |
| | loze leiding boiler |
| | aansluitpunt |
| | aansluitpunt ruimte regeling |
| | centraal aardpunt badkamer |
| | schakelaar enkelpolig |
| | schakelaar serie |
| | schakelaar wissel |
| | schakelaar, 3 polig |
| | perilex-aansluiting kookplaat (2x230V) |
| | perilex-aansluiting mechanische ventilatie |
| | verdeelinrichting |
| | aardmat |

Proj. nr: 10022004	Tek nr: TO-VK-C25
verkooptekening C25	
Schaal: 1:50	Datum
	5
	4
	3 08-05-2026
	2 05-05-2026
	1 28-08-2025



Gevel bouwnummer C34

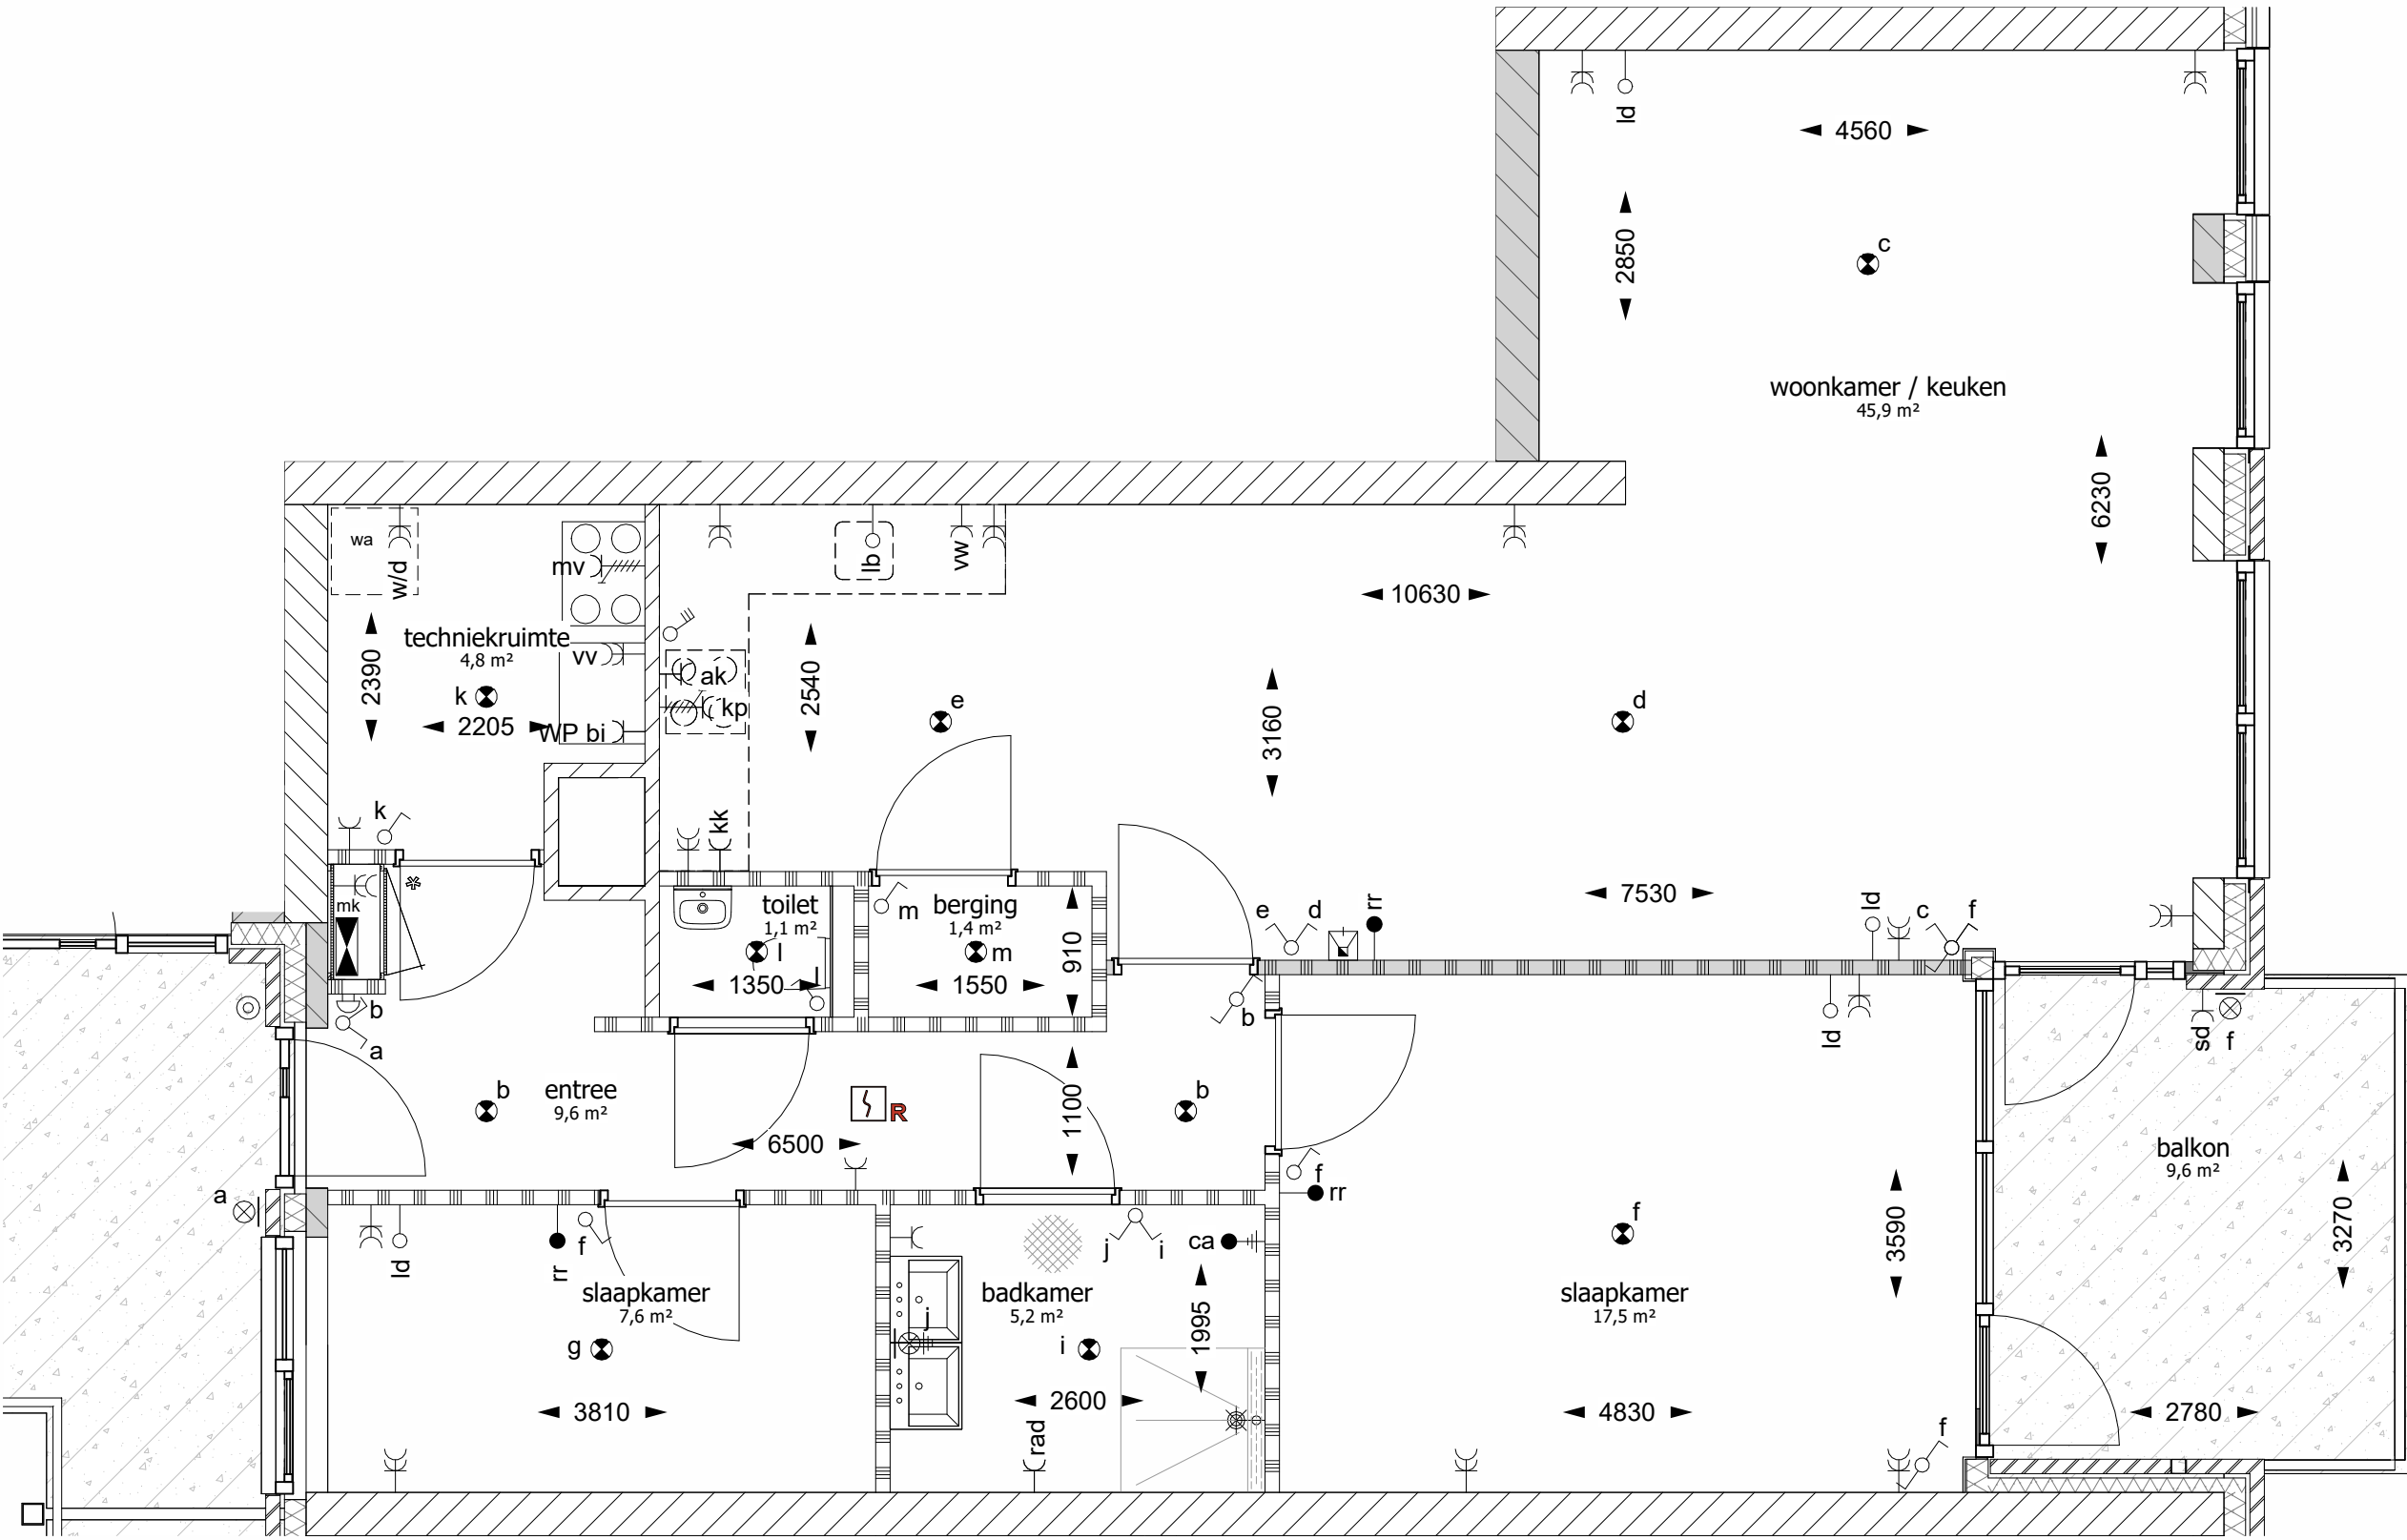


Plattegrond type C34



- ALGEMEEN**
- alle maatvoering betreft circa maatvoering en is niet geschikt voor opdrachten door koper aan derden. U dient er rekening mee te houden dat na het aanbrengen van wand en vloerafwerkingen (tegels, stucwerk etc.) de netto bruikbare maten bij oplevering kunnen afwijken.
 - alle maatvoeringen zijn in mm (millimeters)
 - basisaansluitingen keuken conform technische omschrijving
 - elektra algemene verlichting en technische installaties zijn niet aangegeven op tekening
 - hoogte schakelaars 1050mm + bovenkant dekvloer
 - hoogte wantcontactdozen 300mm + bovenkant dekvloer
 - tekening is niet geschikt voor uitvoering
 - posities van de technische installatie en toe- en afvoerroosters zijn indicatief weergegeven en worden na uitwerking van de werktekeningen vastgesteld.
 - er moet rekening worden gehouden met een onderhoudsruimte voor de WTW en warmtepomp van circa 600mm
 - sanitair is indicatief weergegeven
 - tegelwerken conform technische omschrijving
 - keuken is indicatief weergegeven
 - * binnendeur van de techniekruimte wordt uitgevoerd met valdorpel en rondgaande kierdichting
 - de appartementen voorzien van mogelijkheid oplaadpunt voor elektrisch voertuig

- RENVOOI**
- | | |
|--|---|
| | Beton (prefab / i.h.w. gestort) |
| | Kalkzandsteen |
| | Isolatie |
| | Lichte scheidingswand |
| | Lichte scheidingswand met verzwaarde uitvoering |
| | Schoon metselwerk baksteen gekeimd |
| | Schoon metselwerk baksteen |
| | Schoon metselwerk betonsteen |

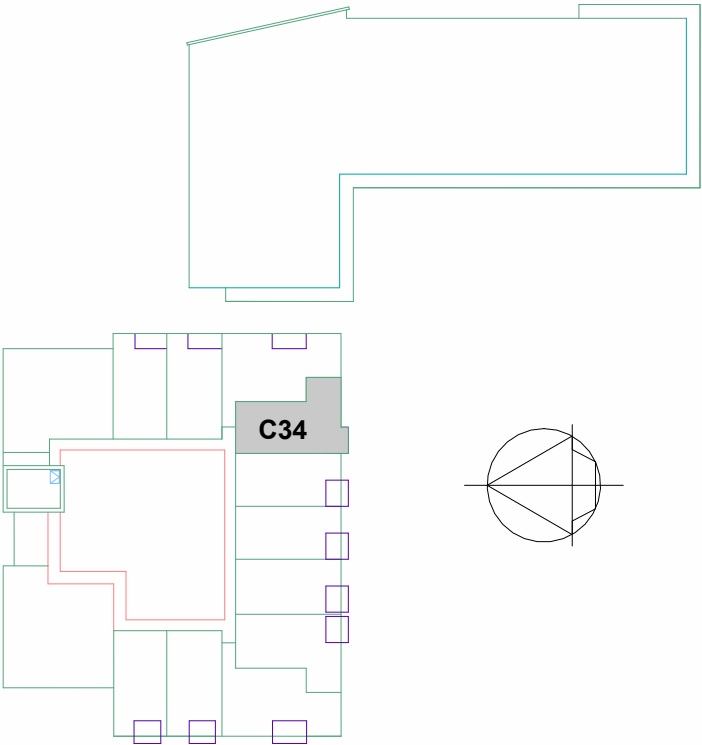


3e VERDIEPING

- RENVOOI ELEKTRA**
- | | |
|--|--|
| | bel |
| | beldrukker gecombineerd met intercom 2e belsignaal |
| | intercomsysteem met video rookmelder |
| | lichtpunt plafond |
| | wandlichtpunt (1800+vl) |
| | wandlichtpunt 1 fase, nul en beschermingscontact |
| | wcd enkel |
| | wcd enkel spatwaterdicht |
| | wcd enkel vaatwasser |
| | wcd enkel afzuigkap |
| | wcd enkel koelkast |
| | wcd enkel elektrische radiator |
| | wcd enkel warmtepomp binnen |
| | wcd enkel warmtepomp buiten |
| | wcd enkel boiler |
| | wcd dubbel |
| | wcd dubbel wasmachine / droger |
| | wcd dubbel vloerverwarming |
| | loze leiding |
| | loze leiding data |
| | loze leiding boiler aansluitpunt |
| | aansluitpunt ruimte regeling |
| | centraal aardpunt badkamer |
| | schakelaar enkelpolig |
| | schakelaar serie |
| | schakelaar wissel |
| | schakelaar, 3 polig |
| | perilex-aansluiting kookplaat (2x230V) |
| | perilex-aansluiting mechanische ventilatie |
| | verdeelinrichting |
| | aardmat |

Proj. nr: 10022004	Tek nr: TO-VK-C34
verkooptekening C34	
Schaal: 1:50	Datum
	5
	4
	3 08-05-2026
	2 05-05-2026
	1 28-08-2025



Gevel bouwnummer C38

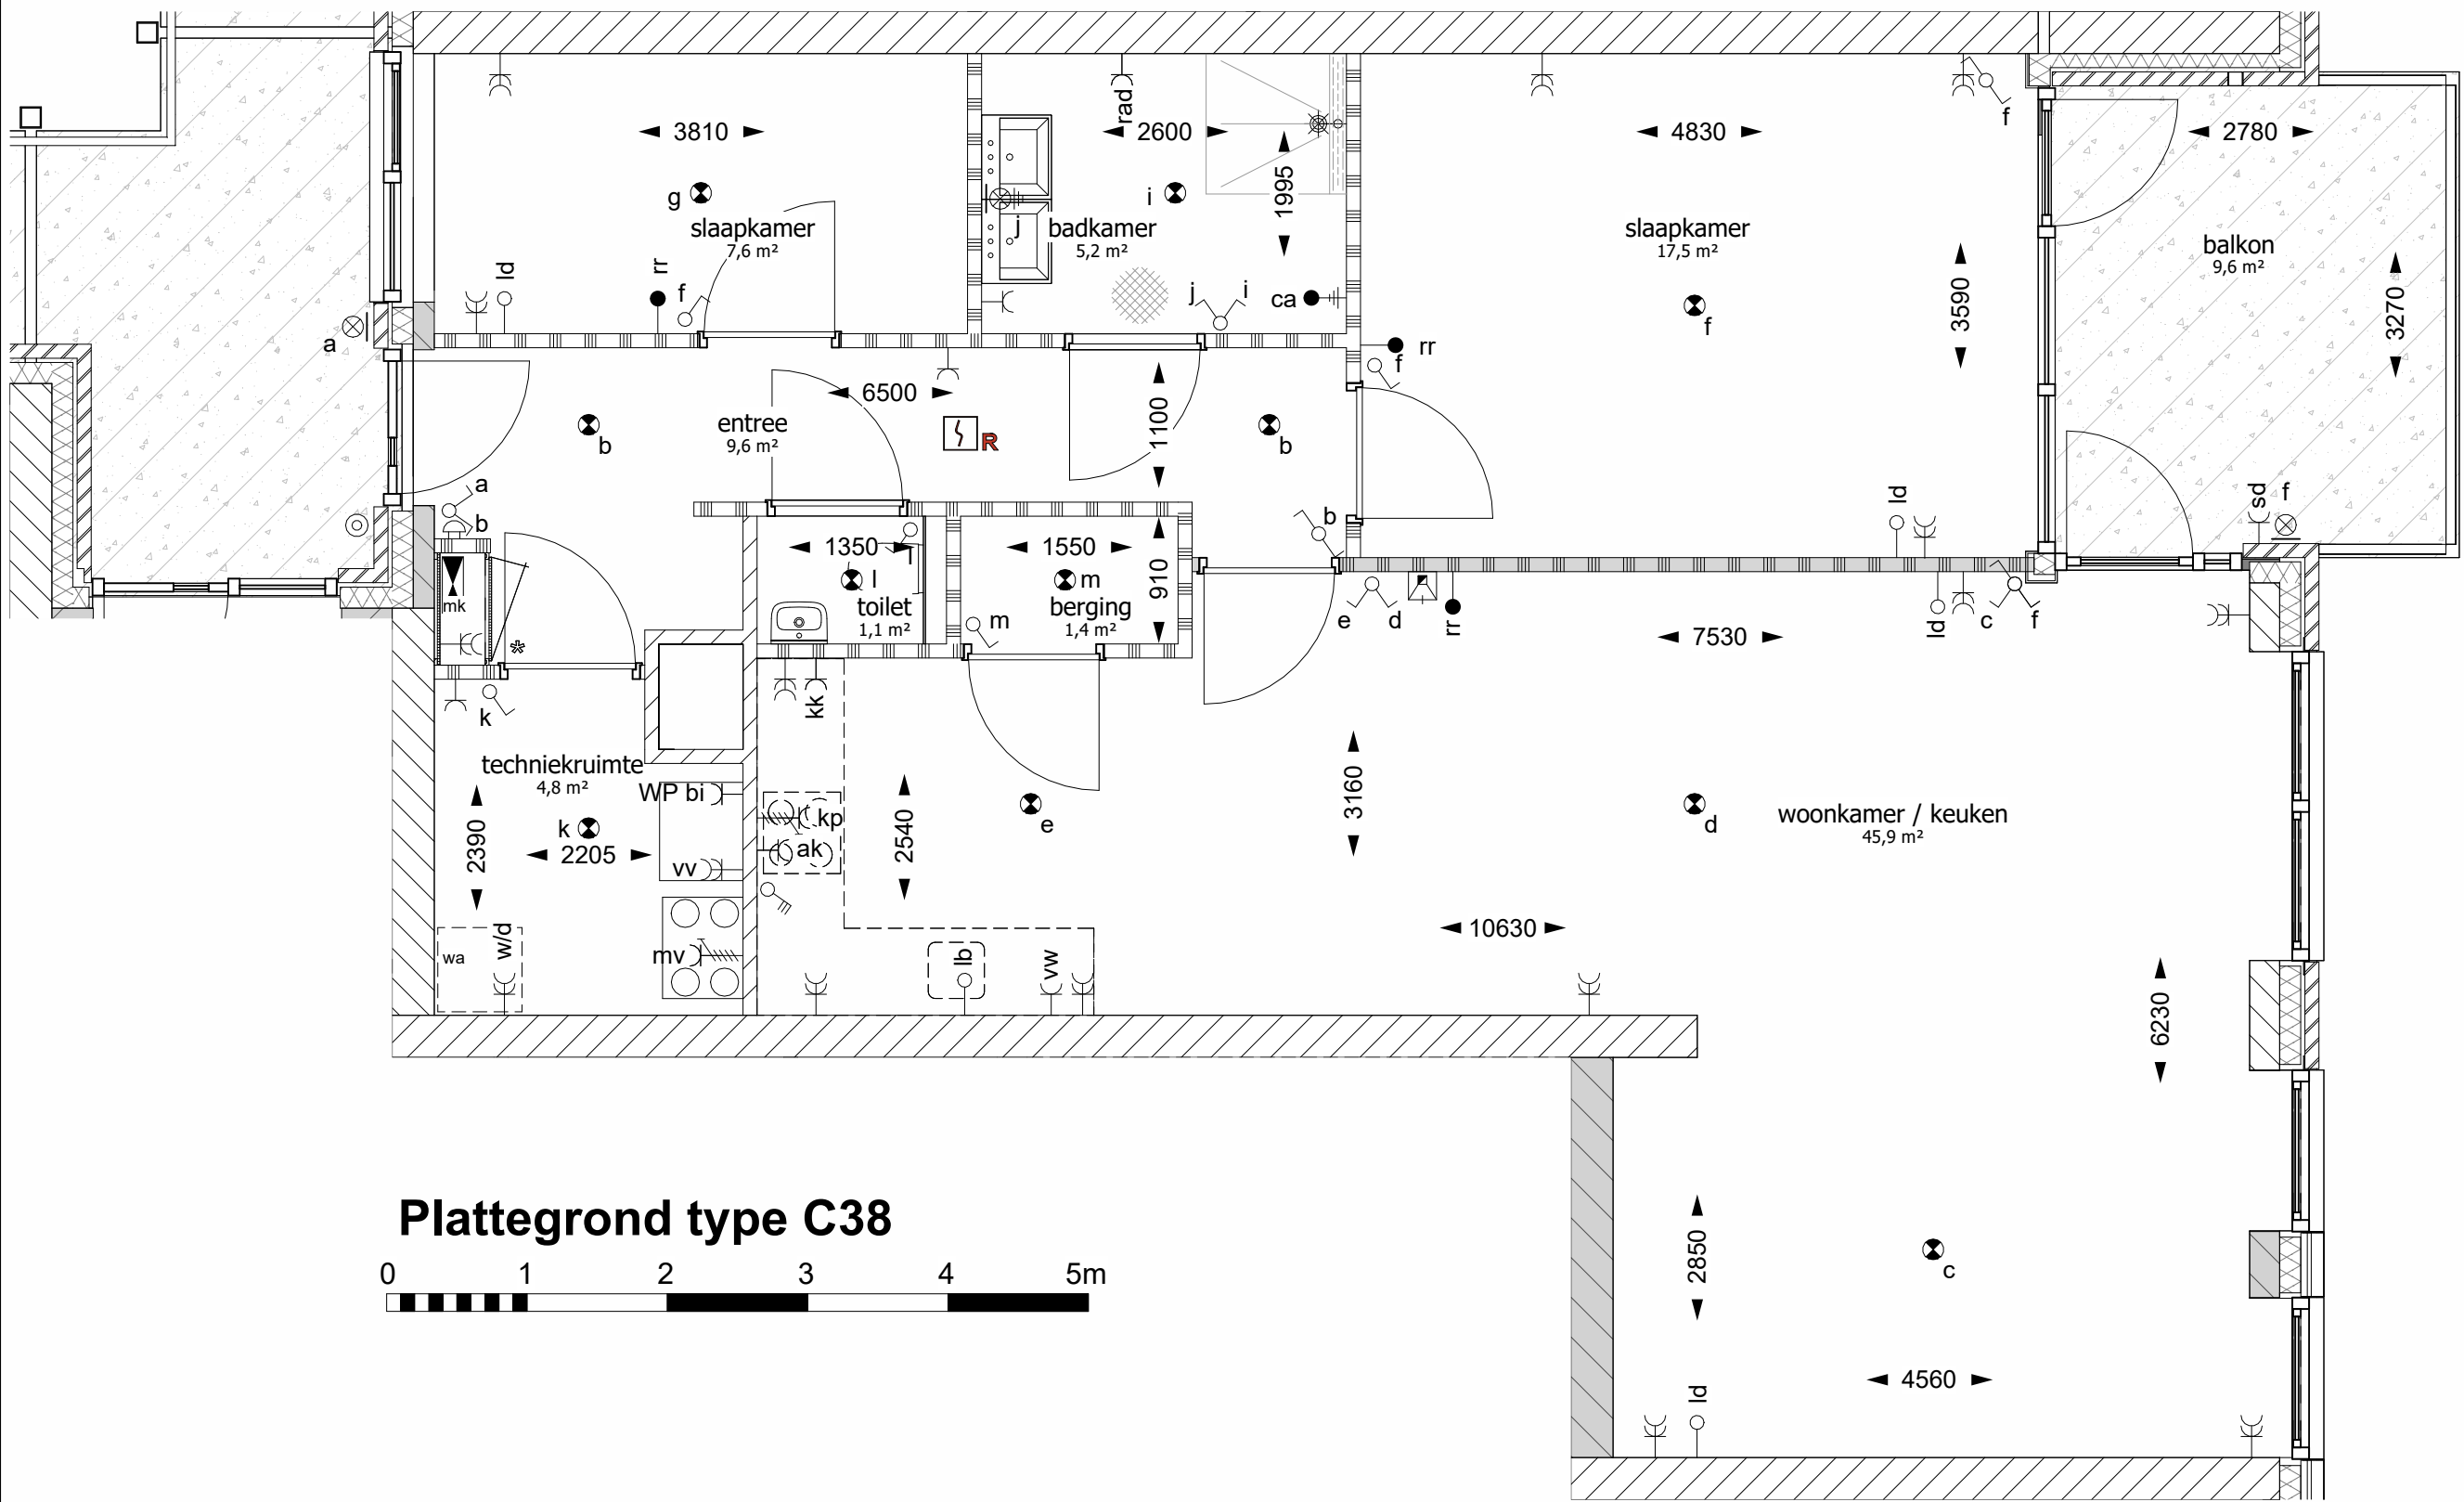


Plattegrond type C38



- ALGEMEEN**
- alle maatvoering betreft circa maatvoering en is niet geschikt voor opdrachten door koper aan derden. U dient er rekening mee te houden dat na het aanbrengen van wand en vloerafwerkingen (tegels, stucwerk etc.) de netto bruikbare maten bij oplevering kunnen afwijken.
 - alle maatvoeringen zijn in mm (millimeters)
 - basisaansluitingen keuken conform technische omschrijving
 - elektra algemene verlichting en technische installaties zijn niet aangegeven op tekening
 - hoogte schakelaars 1050mm + bovenkant dekvloer
 - hoogte wantcontactdozen 300mm + bovenkant dekvloer
 - tekening is niet geschikt voor uitvoering
 - posities van de technische installatie en toe- en afvoerroosters zijn indicatief weergegeven en worden na uitwerking van de werktekeningen vastgesteld.
 - er moet rekening worden gehouden met een onderhoudsruimte voor de WTW en warmtepomp van circa 600mm
 - sanitair is indicatief weergegeven
 - tegelwerken conform technische omschrijving
 - keuken is indicatief weergegeven
 - * binnendeur van de techniekruiimte wordt uitgevoerd met valdorpel en rondgaande kierdichting
 - de appartementen voorzien van mogelijkheid oplaadpunt voor elektrisch voertuig

- RENVOOI**
- | | |
|--|---|
| | Beton (prefab / i.h.w. gestort) |
| | Kalkzandsteen |
| | Isolatie |
| | Lichte scheidingswand |
| | Lichte scheidingswand met verzwaarde uitvoering |
| | Schoon metselwerk baksteen gekeimd |
| | Schoon metselwerk baksteen |
| | Schoon metselwerk betonsteen |

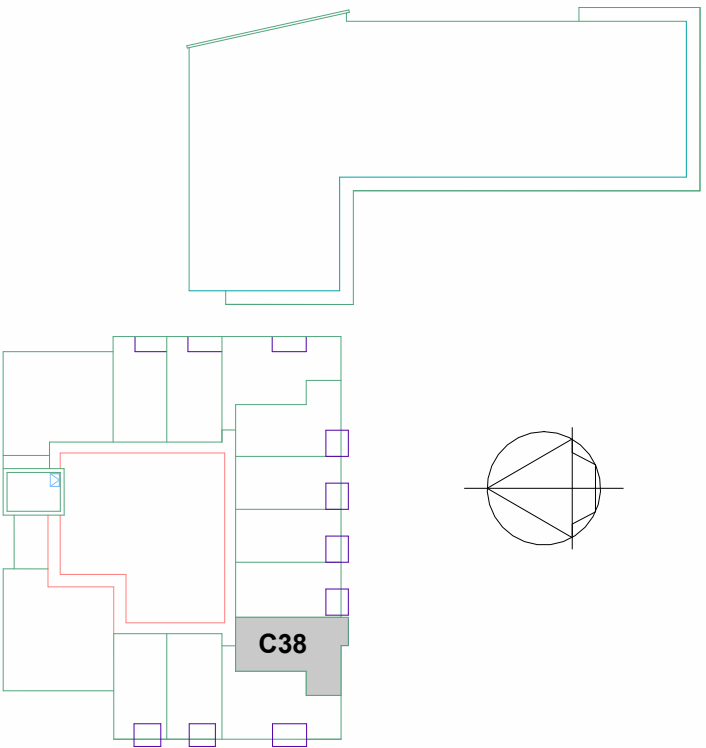

3e VERDIEPING

- RENVOOI ELEKTRA**
- | | |
|--|--|
| | bel |
| | beldrukker gecombineerd met intercom 2e belsignaal |
| | intercomsysteem met video |
| | rookmelder |
| | lichtpunt plafond |
| | wandlichtpunt (1800+vl) |
| | wandlichtpunt 1 fase, nul en beschermingscontact |
| | wcd enkel |
| | wcd enkel spatwaterdicht |
| | wcd enkel vaatwasser |
| | wcd enkel afzuigkap |
| | wcd enkel koelkast |
| | wcd enkel elektrische radiator |
| | wcd enkel warmtepomp binnen |
| | wcd enkel warmtepomp buiten |
| | wcd enkel boiler |
| | wcd dubbel |
| | wcd dubbel wasmachine / droger |
| | wcd dubbel vloerverwarming |
| | loze leiding |
| | loze leiding data |
| | loze leiding boiler |
| | aansluitpunt |
| | aansluitpunt ruimte regeling |
| | centraal aardpunt badkamer |
| | schakelaar enkelpolig |
| | schakelaar serie |
| | schakelaar wissel |
| | schakelaar, 3 polig |
| | perilex-aansluiting kookplaat (2x230V) |
| | perilex-aansluiting mechanische ventilatie |
| | verdeelinrichting |
| | aardmat |

Proj. nr: 10022004	Tek nr: TO-VK-C38
verkooptekening C38	
Schaal: 1:50	Datum
	5
	4
	3 08-05-2026
	2 05-05-2026
	1 28-08-2025