


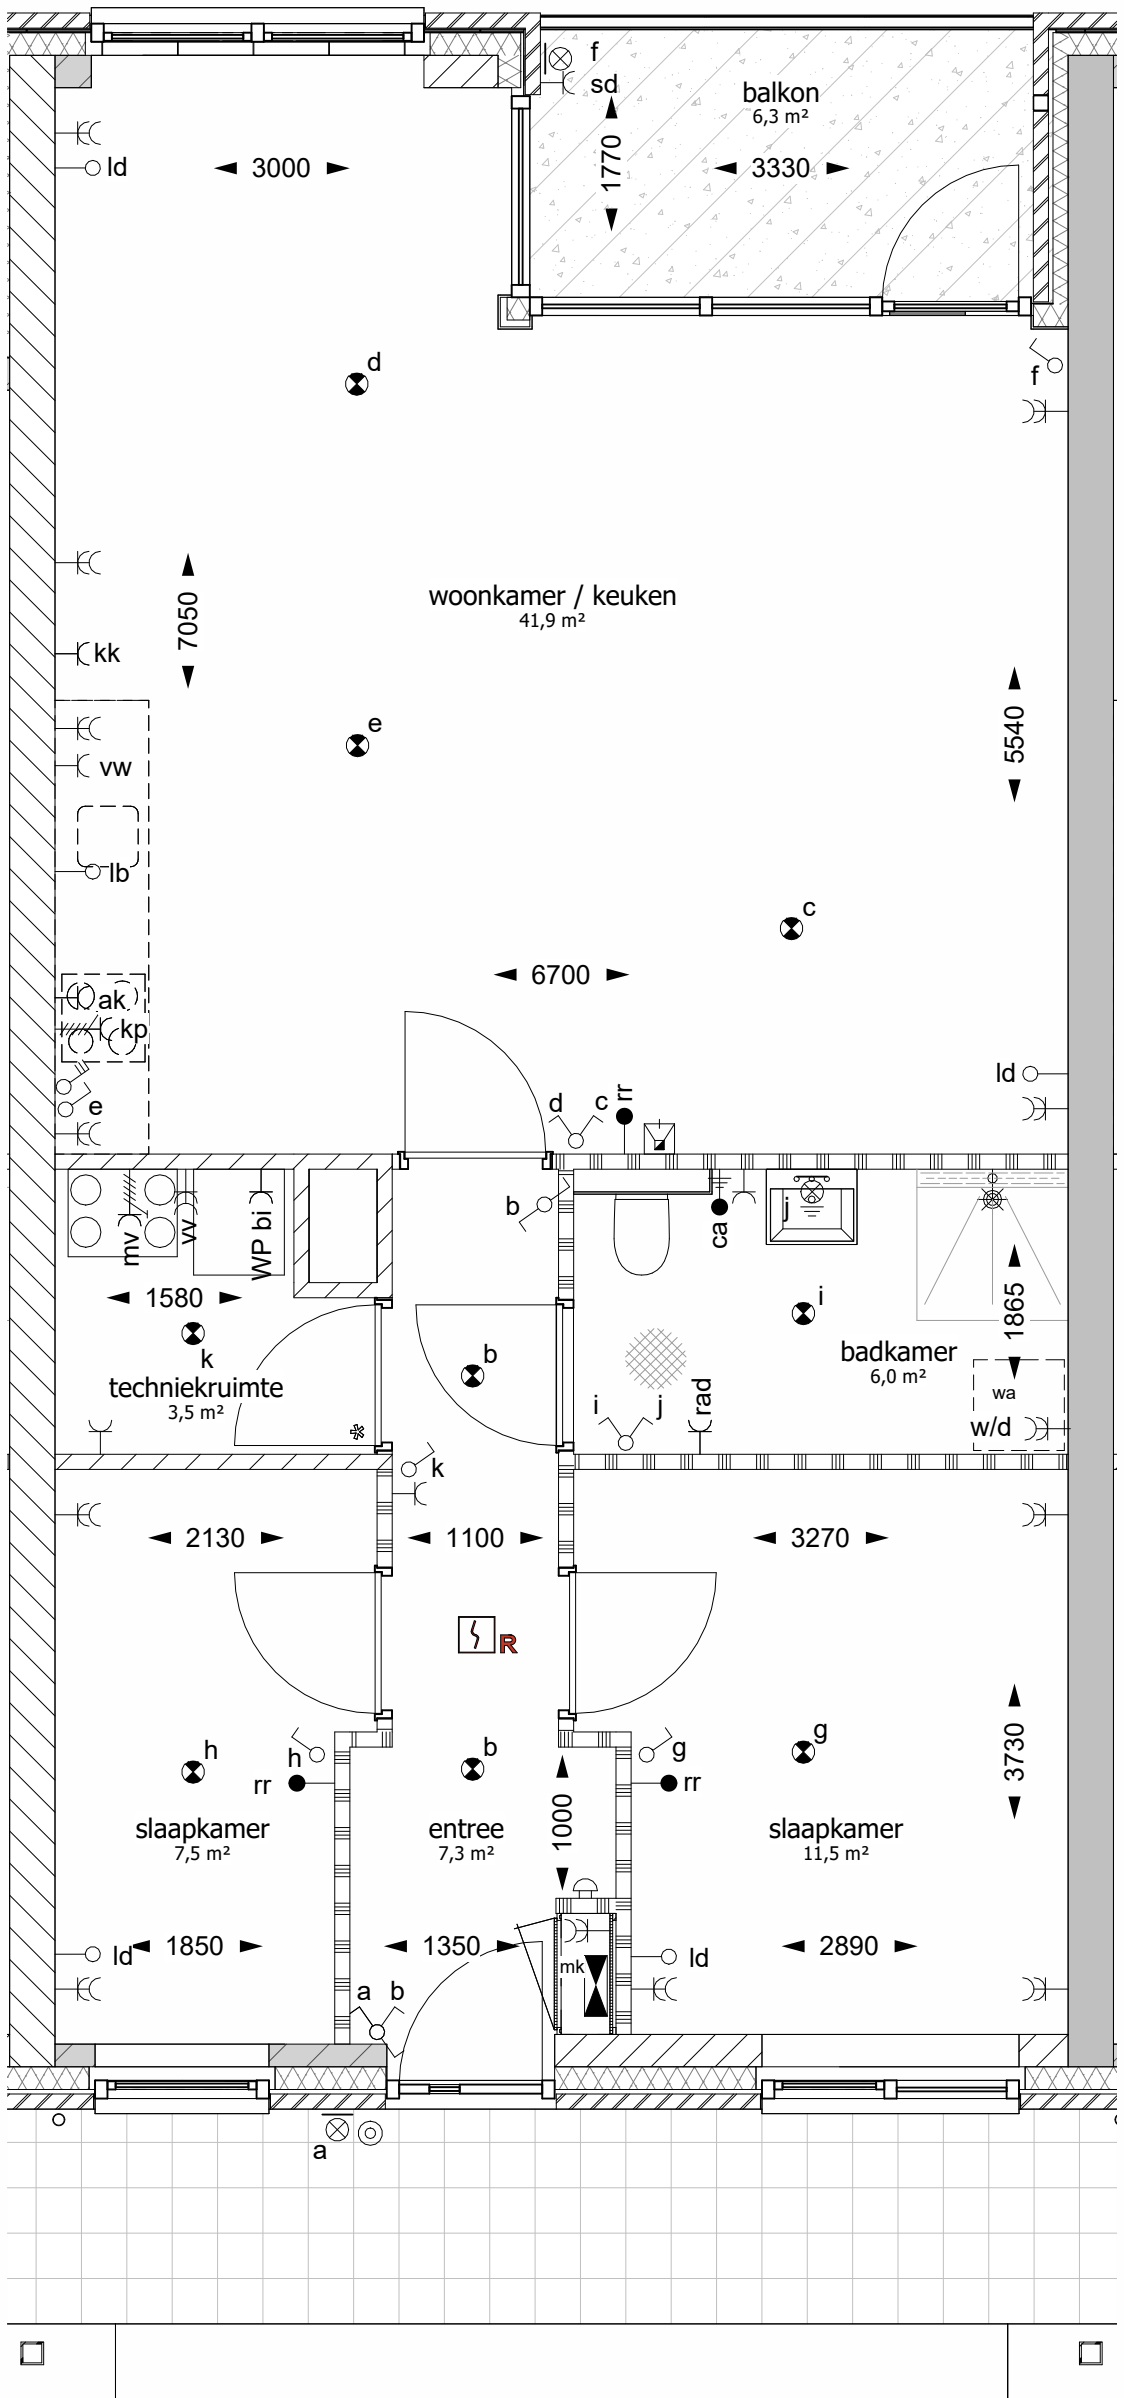

Plattegrond type E3


0 1 2 3 4 5m



Gevel bouwnummer E3

- ALGEMEEN**
- alle maatvoering betreft circa maatvoering en is niet geschikt voor opdrachten door koper aan derden. U dient er rekening mee te houden dat na het aanbrengen van wand en vloerafwerkingen (tegels, stucwerk etc.) de netto bruikbare maten bij oplevering kunnen afwijken.
 - alle maatvoeringen zijn in mm (millimeters)
 - basisaansluitingen keuken conform technische omschrijving
 - elektra algemene verlichting en technische installaties zijn niet aangegeven op tekening
 - hoogte schakelaars 1050mm + bovenkant dekvloer
 - hoogte wantcontactdozen 300mm + bovenkant dekvloer
 - tekening is niet geschikt voor uitvoering
 - posities van de technische installatie en toe- en afvoerroosters zijn indicatief weergegeven en worden na uitwerking van de werktekeningen vastgesteld.
 - er moet rekening worden gehouden met een onderhoudsruimte voor de WTW en warmtepomp van circa 600mm
 - sanitair is indicatief weergegeven
 - tegelwerken conform technische omschrijving
 - keuken is indicatief weergegeven
 - * binnendeur van de techniekruiimte wordt uitgevoerd met valdorpel en rondgaande kierdichting
 - de appartementen voorzien van mogelijkheid oplaadpunt voor elektrisch voertuig

- RENVOOI**
- | | |
|--|---|
| | Beton (prefab / i.h.w. gestort) |
| | Kalkzandsteen |
| | Isolatie |
| | Lichte scheidingswand |
| | Lichte scheidingswand met verzwaarde uitvoering |
| | Schoon metselwerk baksteen gekeimd |
| | Schoon metselwerk baksteen |
| | Schoon metselwerk betonsteen |

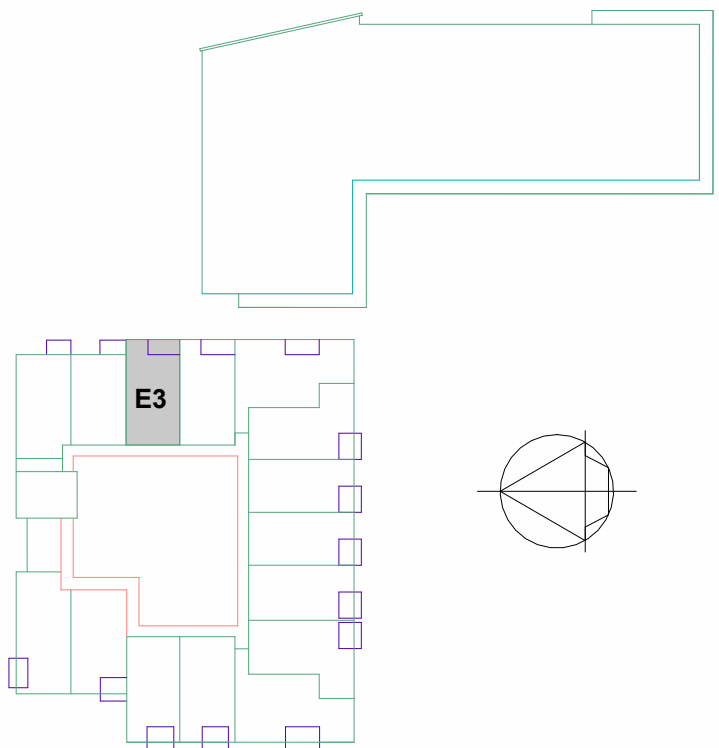


1e VERDIEPING

RENVOOI ELEKTRA

- | | |
|--|--|
| | bel |
| | beldrukker gecombineerd met intercom 2e belsignaal |
| | intercomsysteem met video |
| | rookmelder |
| | lichtpunt plafond |
| | wandlichtpunt (1800+vl) |
| | wandlichtpunt 1 fase, nul en beschermingscontact |
| | wcd enkel |
| | wcd enkel spatwaterdicht |
| | wcd enkel vaatwasser |
| | wcd enkel afzuigkap |
| | wcd enkel koelkast |
| | wcd enkel elektrische radiator |
| | wcd enkel warmtepomp binnen |
| | wcd enkel warmtepomp buiten |
| | wcd enkel boiler |
| | wcd dubbel |
| | wcd dubbel wasmachine / droger |
| | wcd dubbel vloerverwarming |
| | loze leiding |
| | loze leiding data |
| | loze leiding boiler |
| | aansluitpunt |
| | aansluitpunt ruimte regeling |
| | centraal aardpunt badkamer |
| | schakelaar enkelpolig |
| | schakelaar serie |
| | schakelaar wissel |
| | schakelaar, 3 polig |
| | perilex-aansluiting kookplaat (2x230V) |
| | perilex-aansluiting mechanische ventilatie |
| | verdeelinrichting |
| | aardmat |

Proj. nr: 10022004	Tek nr: TO-VK-E3
verkooptekening E3	
Schaal: 1:50	Datum
5	
4	
3	28-05-2026
2	05-05-2026
1	28-08-2025

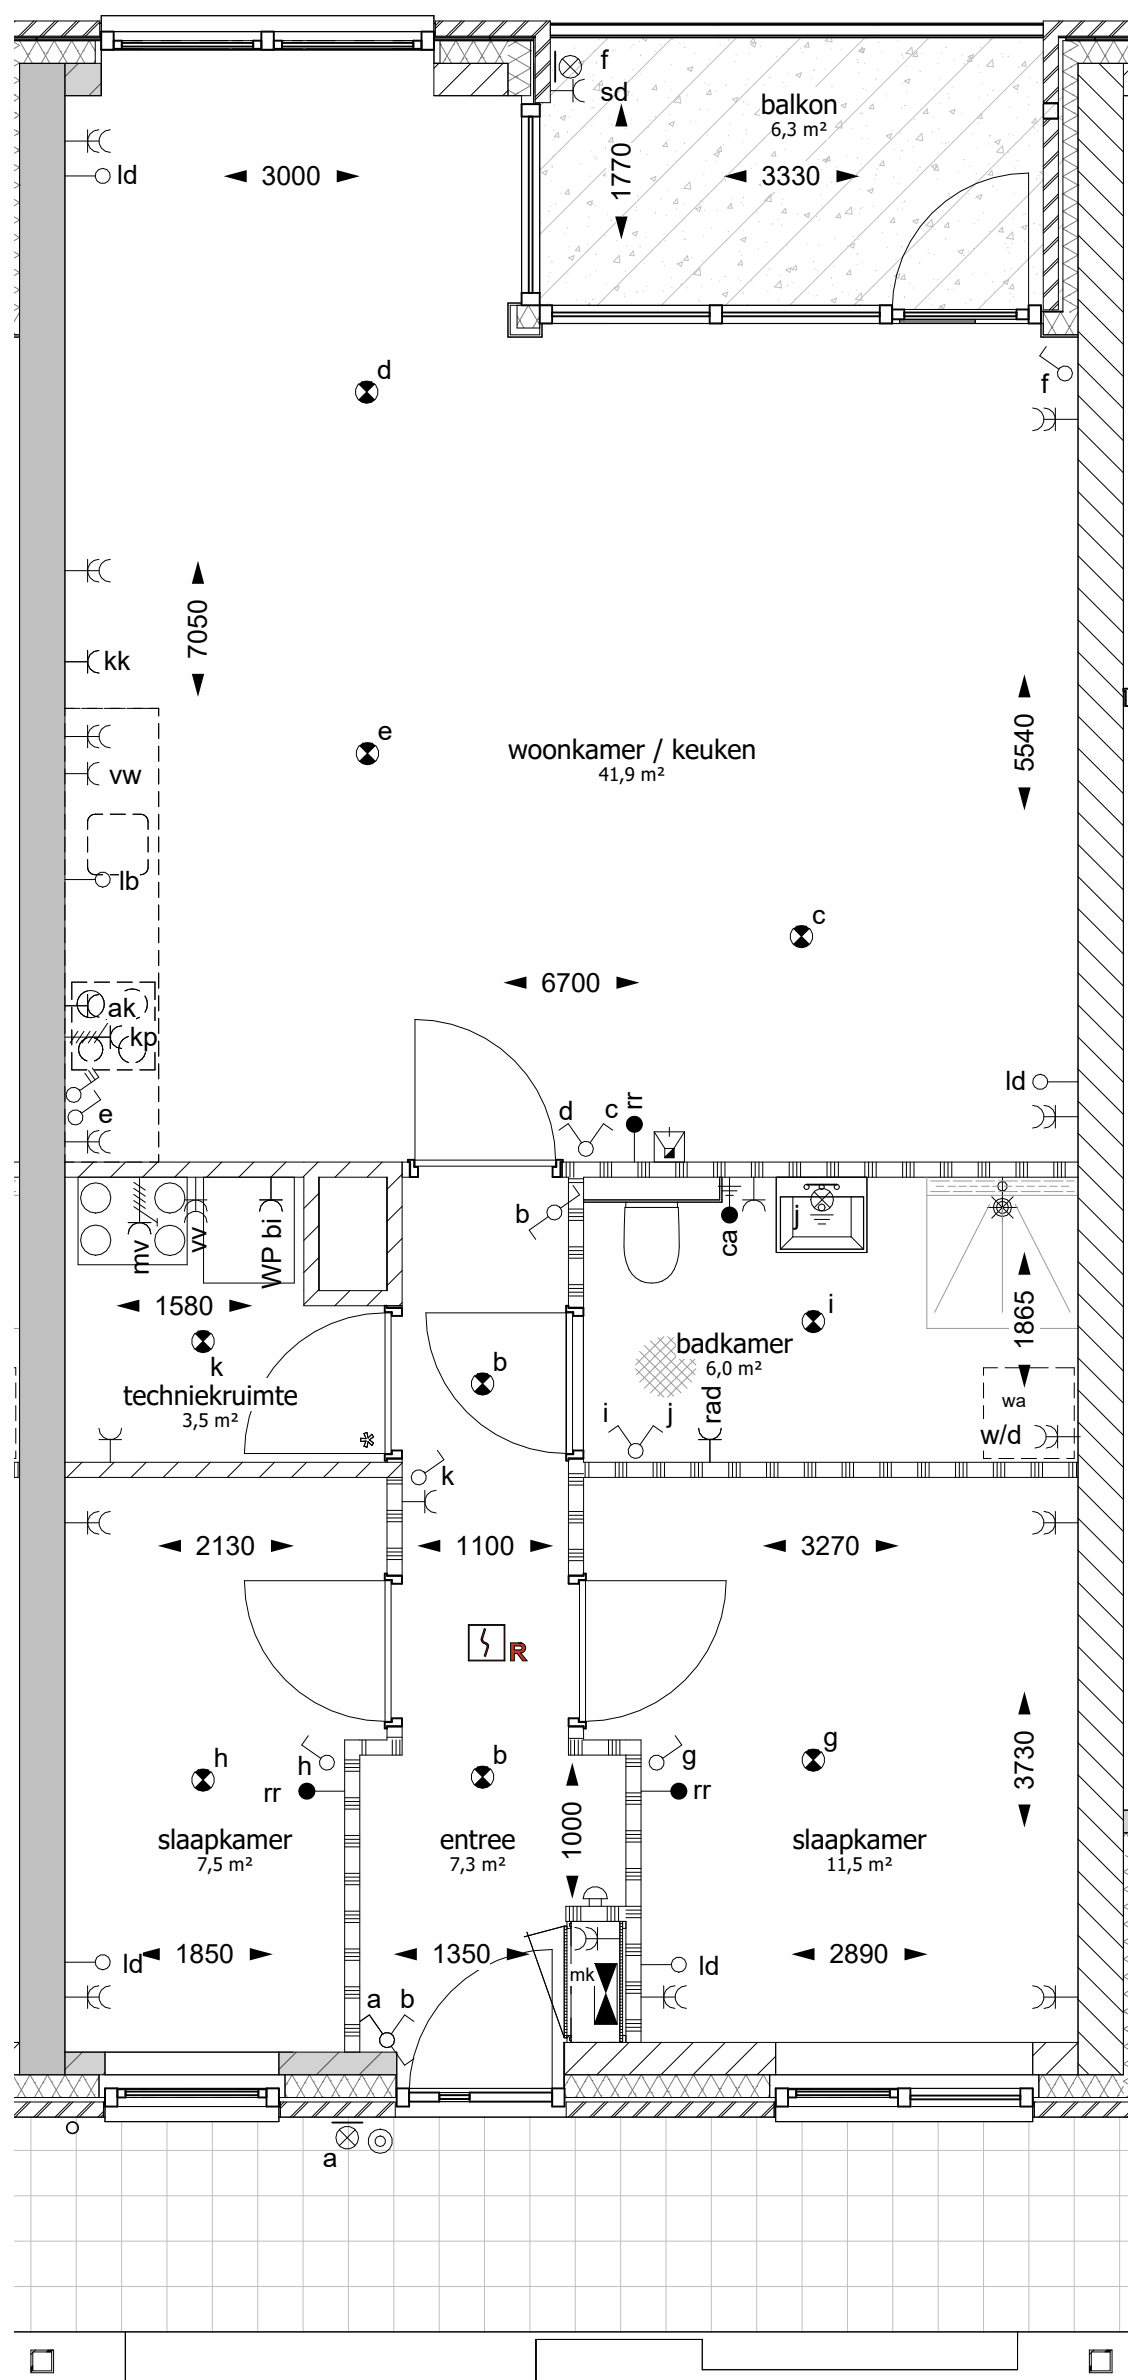

Plattegrond type E4




Gevel bouwnummer E4

ALGEMEEN

- alle maatvoering betreft circa maatvoering en is niet geschikt voor opdrachten door koper aan derden. U dient er rekening mee te houden dat na het aanbrengen van wand en vloerafwerkingen (tegels, stucwerk etc.) de netto bruikbare maten bij oplevering kunnen afwijken.
- alle maatvoeringen zijn in mm (millimeters)
- basisaansluitingen keuken conform technische omschrijving
- elektra algemene verlichting en technische installaties zijn niet aangegeven op tekening
- hoogte schakelaars 1050mm + bovenkant dekvloer
- hoogte wantcontactdozen 300mm + bovenkant dekvloer
- tekening is niet geschikt voor uitvoering
- posities van de technische installatie en toe- en afvoerroosters zijn indicatief weergegeven en worden na uitwerking van de werktekeningen vastgesteld.
- er moet rekening worden gehouden met een onderhoudsruimte voor de WTW en warmtepomp van circa 600mm
- sanitair is indicatief weergegeven
- tegelwerken conform technische omschrijving
- keuken is indicatief weergegeven
- * binnendeur van de techniekruiimte wordt uitgevoerd met valdorpel en rondgaande kierdichting
- de appartementen voorzien van mogelijkheid oplaadpunt voor elektrisch voertuig

RENVOOI

	Beton (prefab / i.h.w. gestort)
	Kalkzandsteen
	Isolatie
	Lichte scheidingswand
	Lichte scheidingswand met verzwaarde uitvoering
	Schoonmetselwerk baksteen gekeimd
	Schoonmetselwerk baksteen
	Schoonmetselwerk betonsteen

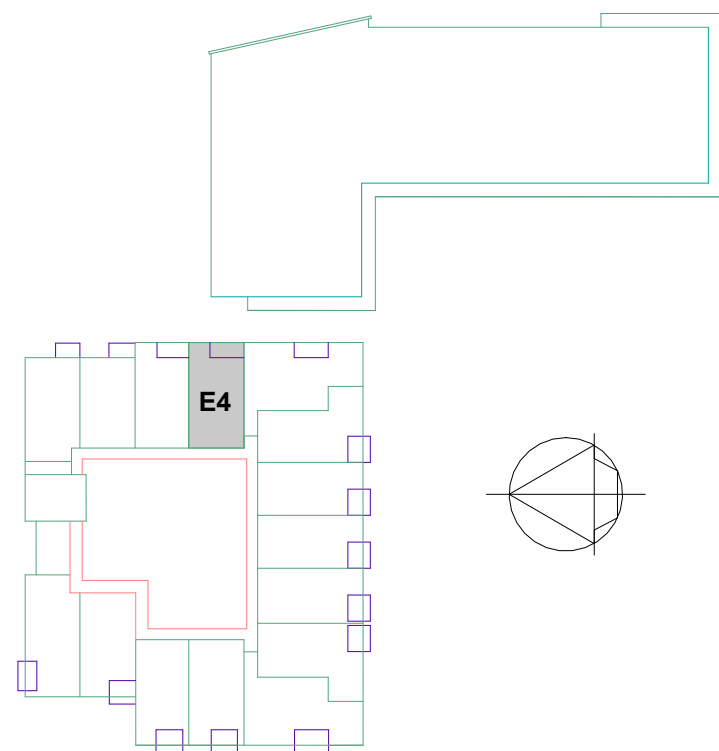


1e VERDIEPING

RENVOOI ELEKTRA

	bel
	beldrukker gecombineerd met intercom 2e belsignaal
	intercomsysteem met video
	rookmelder
	lichtpunt plafond
	wandlichtpunt (1800+vl)
	wandlichtpunt 1 fase, nul en beschermingscontact
	wcd enkel
	wcd enkel spatwaterdicht
	wcd enkel vaatwasser
	wcd enkel afzuigkap
	wcd enkel koelkast
	wcd enkel elektrische radiator
	wcd enkel warmtepomp binnen
	wcd enkel warmtepomp buiten
	wcd enkel boiler
	wcd dubbel
	wcd dubbel wasmachine / droger
	wcd dubbel vloerverwarming
	loze leiding
	loze leiding data
	loze leiding boiler
	aansluitpunt
	aansluitpunt ruimte regeling
	centraal aardpunt badkamer
	schakelaar enkelpolig
	schakelaar serie
	schakelaar wissel
	schakelaar, 3 polig
	perilex-aansluiting kookplaat (2x230V)
	perilex-aansluiting
	mechanische ventilatie
	verdeelinrichting
	aardmat

Proj. nr:	10022004	Tek nr:	TO-VK-E4
verkooptekening E4			
Schaal:	1:50	Datum:	
		5	
		4	28-05-2026
		3	08-05-2026
		2	05-05-2026
		1	28-08-2025

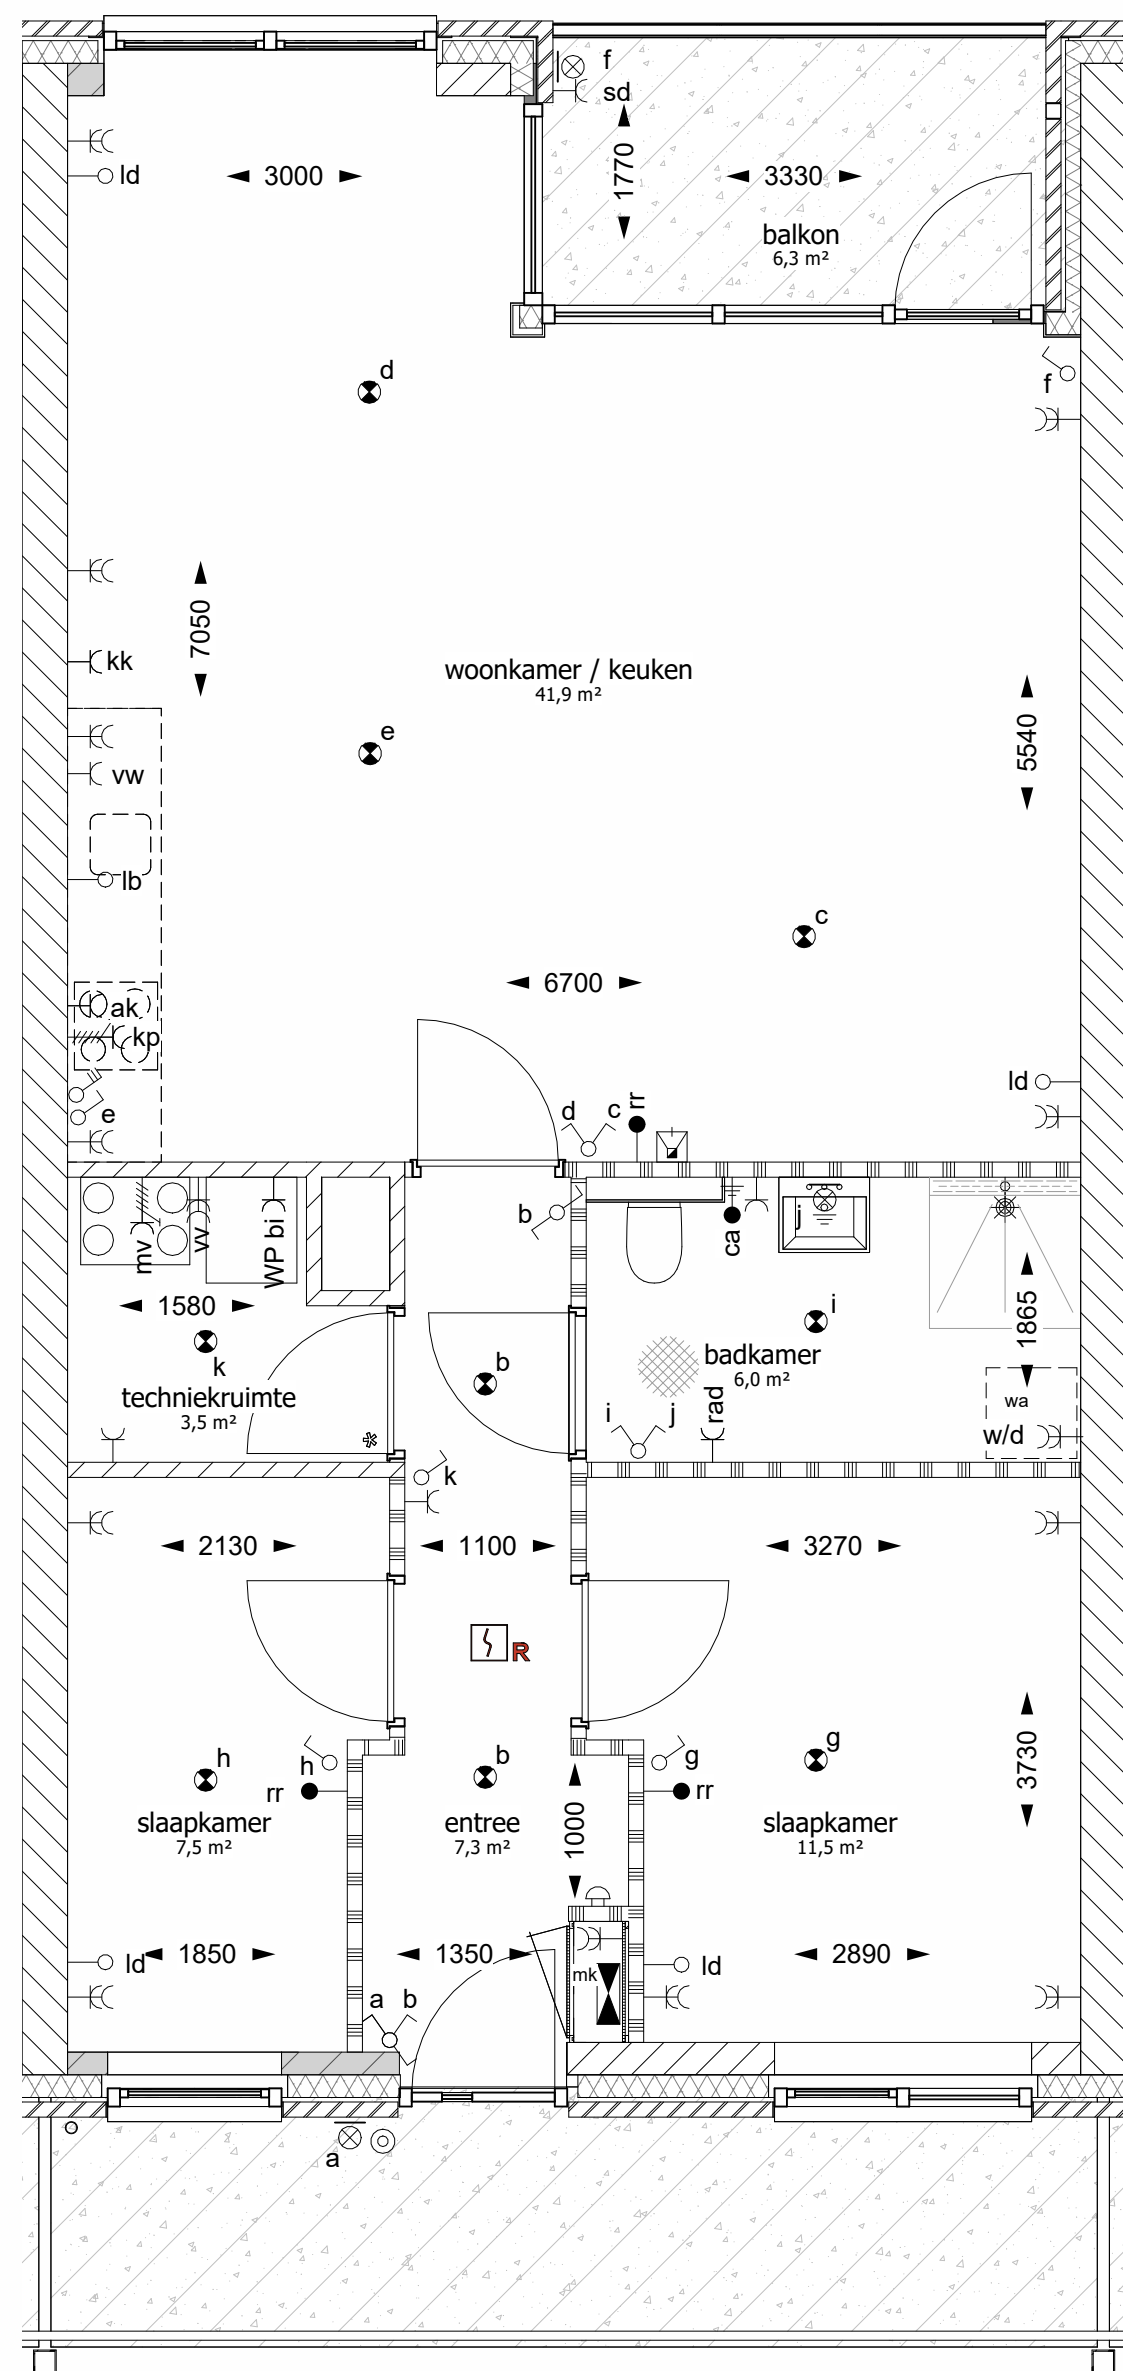


Plattegrond type E18




- ALGEMEEN**
- alle maatvoering betreft circa maatvoering en is niet geschikt voor opdrachten door koper aan derden. U dient er rekening mee te houden dat na het aanbrengen van wand en vloerafwerkingen (tegels, stucwerk etc.) de netto bruikbare maten bij oplevering kunnen afwijken.
 - alle maatvoeringen zijn in mm (millimeters)
 - basisaansluitingen keuken conform technische omschrijving
 - elektra algemene verlichting en technische installaties zijn niet aangegeven op tekening
 - hoogte schakelaars 1050mm + bovenkant dekvloer
 - hoogte wantcontactdozen 300mm + bovenkant dekvloer
 - tekening is niet geschikt voor uitvoering
 - posities van de technische installatie en toe- en afvoerroosters zijn indicatief weergegeven en worden na uitwerking van de werktekeningen vastgesteld.
 - er moet rekening worden gehouden met een onderhoudsruimte voor de WTW en warmtepomp van circa 600mm
 - sanitair is indicatief weergegeven
 - tegelwerken conform technische omschrijving
 - keuken is indicatief weergegeven
 - * binnendeur van de techniekruijnte wordt uitgevoerd met valdorpel en rondgaande kierdichting
 - de appartementen voorzien van mogelijkheid oplaadpunt voor elektrisch voertuig

- RENVOOI**
- | | |
|--|---|
| | Beton (prefab / i.h.w. gestort) |
| | Kalkzandsteen |
| | Isolatie |
| | Lichte scheidingswand |
| | Lichte scheidingswand met verzwaarde uitvoering |
| | Schoon metselwerk baksteen gekeimd |
| | Schoon metselwerk baksteen |
| | Schoon metselwerk betonsteen |

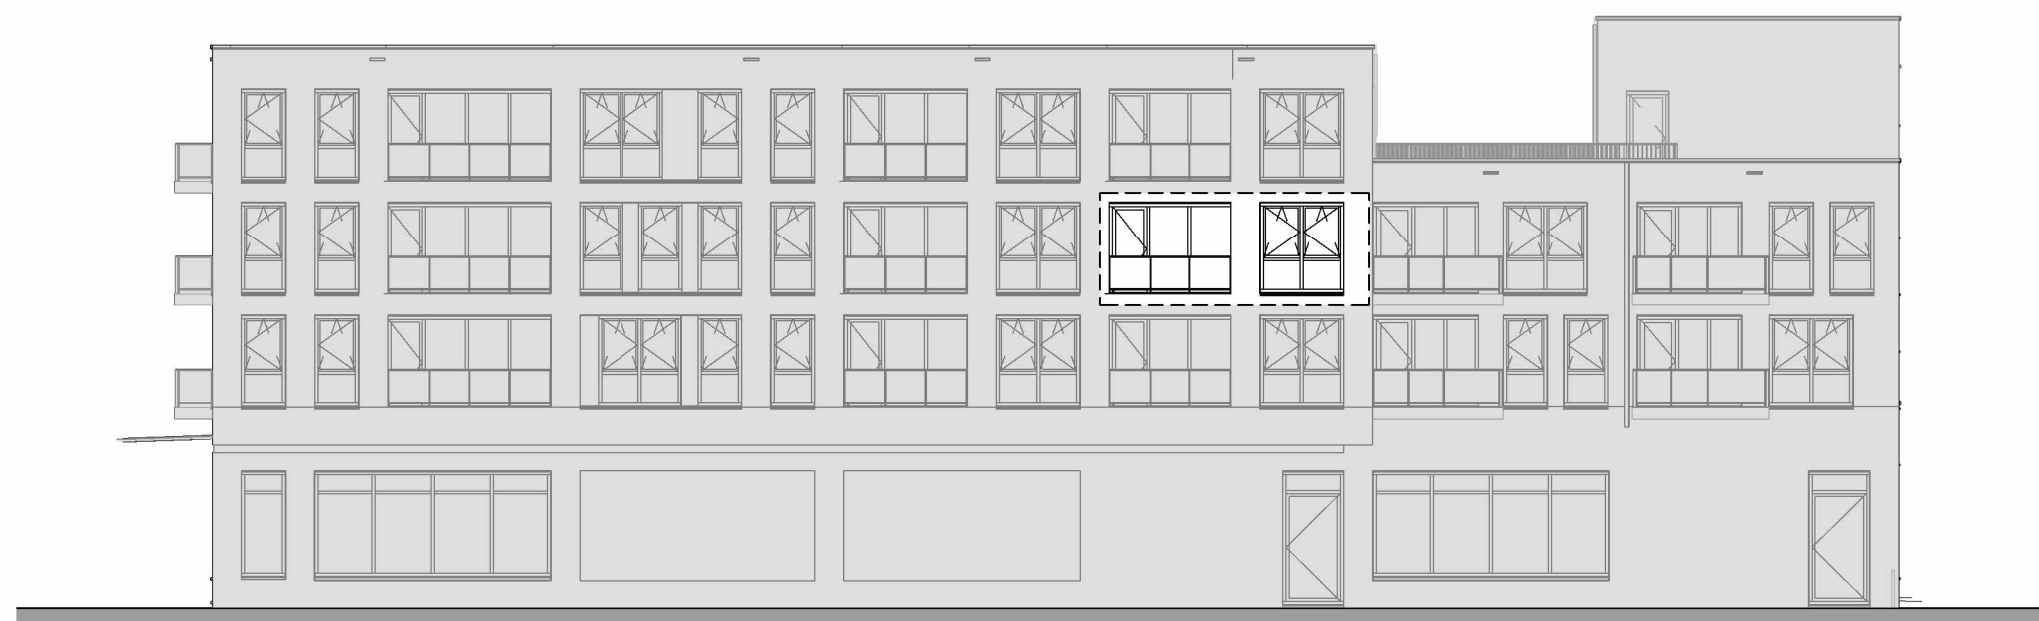

Gevel bouwnummer E18

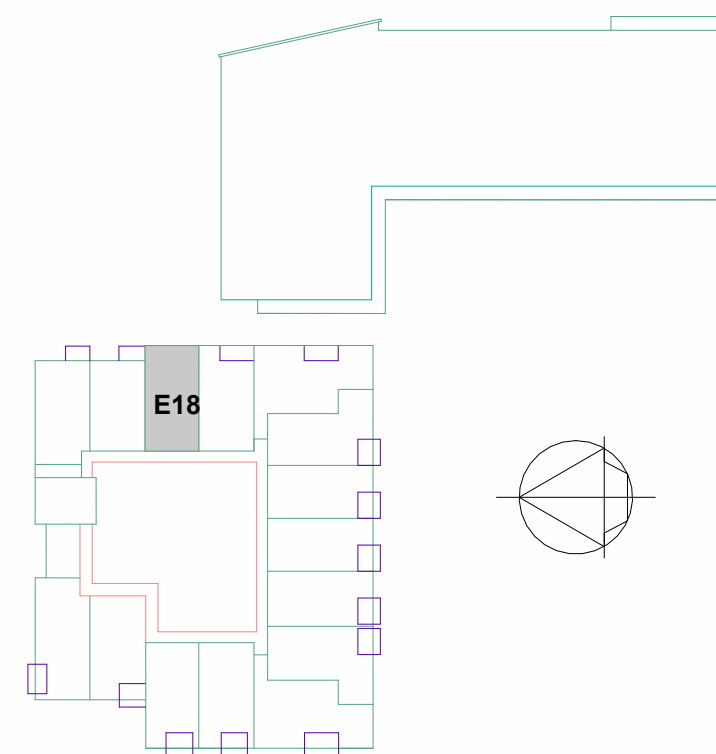


2e VERDIEPING

RENVOOI ELEKTRA

- | | |
|--|--|
| | bel |
| | beldrukker gecombineerd met intercom 2e belsignaal |
| | intercomsysteem met video |
| | rookmelder |
| | lichtpunt plafond |
| | wandlichtpunt (1800+vl) |
| | wandlichtpunt 1 fase, nul en beschermingscontact |
| | wcd enkel |
| | wcd enkel spatwaterdicht |
| | wcd enkel vaatwasser |
| | wcd enkel afzuigkap |
| | wcd enkel koelkast |
| | wcd enkel elektrische radiator |
| | wcd enkel warmtepomp binnen |
| | wcd enkel warmtepomp buiten |
| | wcd enkel boiler |
| | wcd dubbel |
| | wcd dubbel wasmachine / droger |
| | wcd dubbel vloerverwarming |
| | loze leiding |
| | loze leiding data |
| | loze leiding boiler |
| | aansluitpunt |
| | aansluitpunt ruimte regeling |
| | centraal aardpunt badkamer |
| | schakelaar enkelpolig |
| | schakelaar serie |
| | schakelaar wissel |
| | schakelaar, 3 polig |
| | perilex-aansluiting kookplaat (2x230V) |
| | perilex-aansluiting mechanische ventilatie |
| | verdeelinrichting |
| | aardmat |

Proj. nr:	10022004	Tek nr:	TO-VK-E18
verkooptekening E18			
Schaal:	1:50	Datum	
		5	
		4	28-05-2026
		3	08-05-2026
		2	05-05-2026
		1	28-08-2025

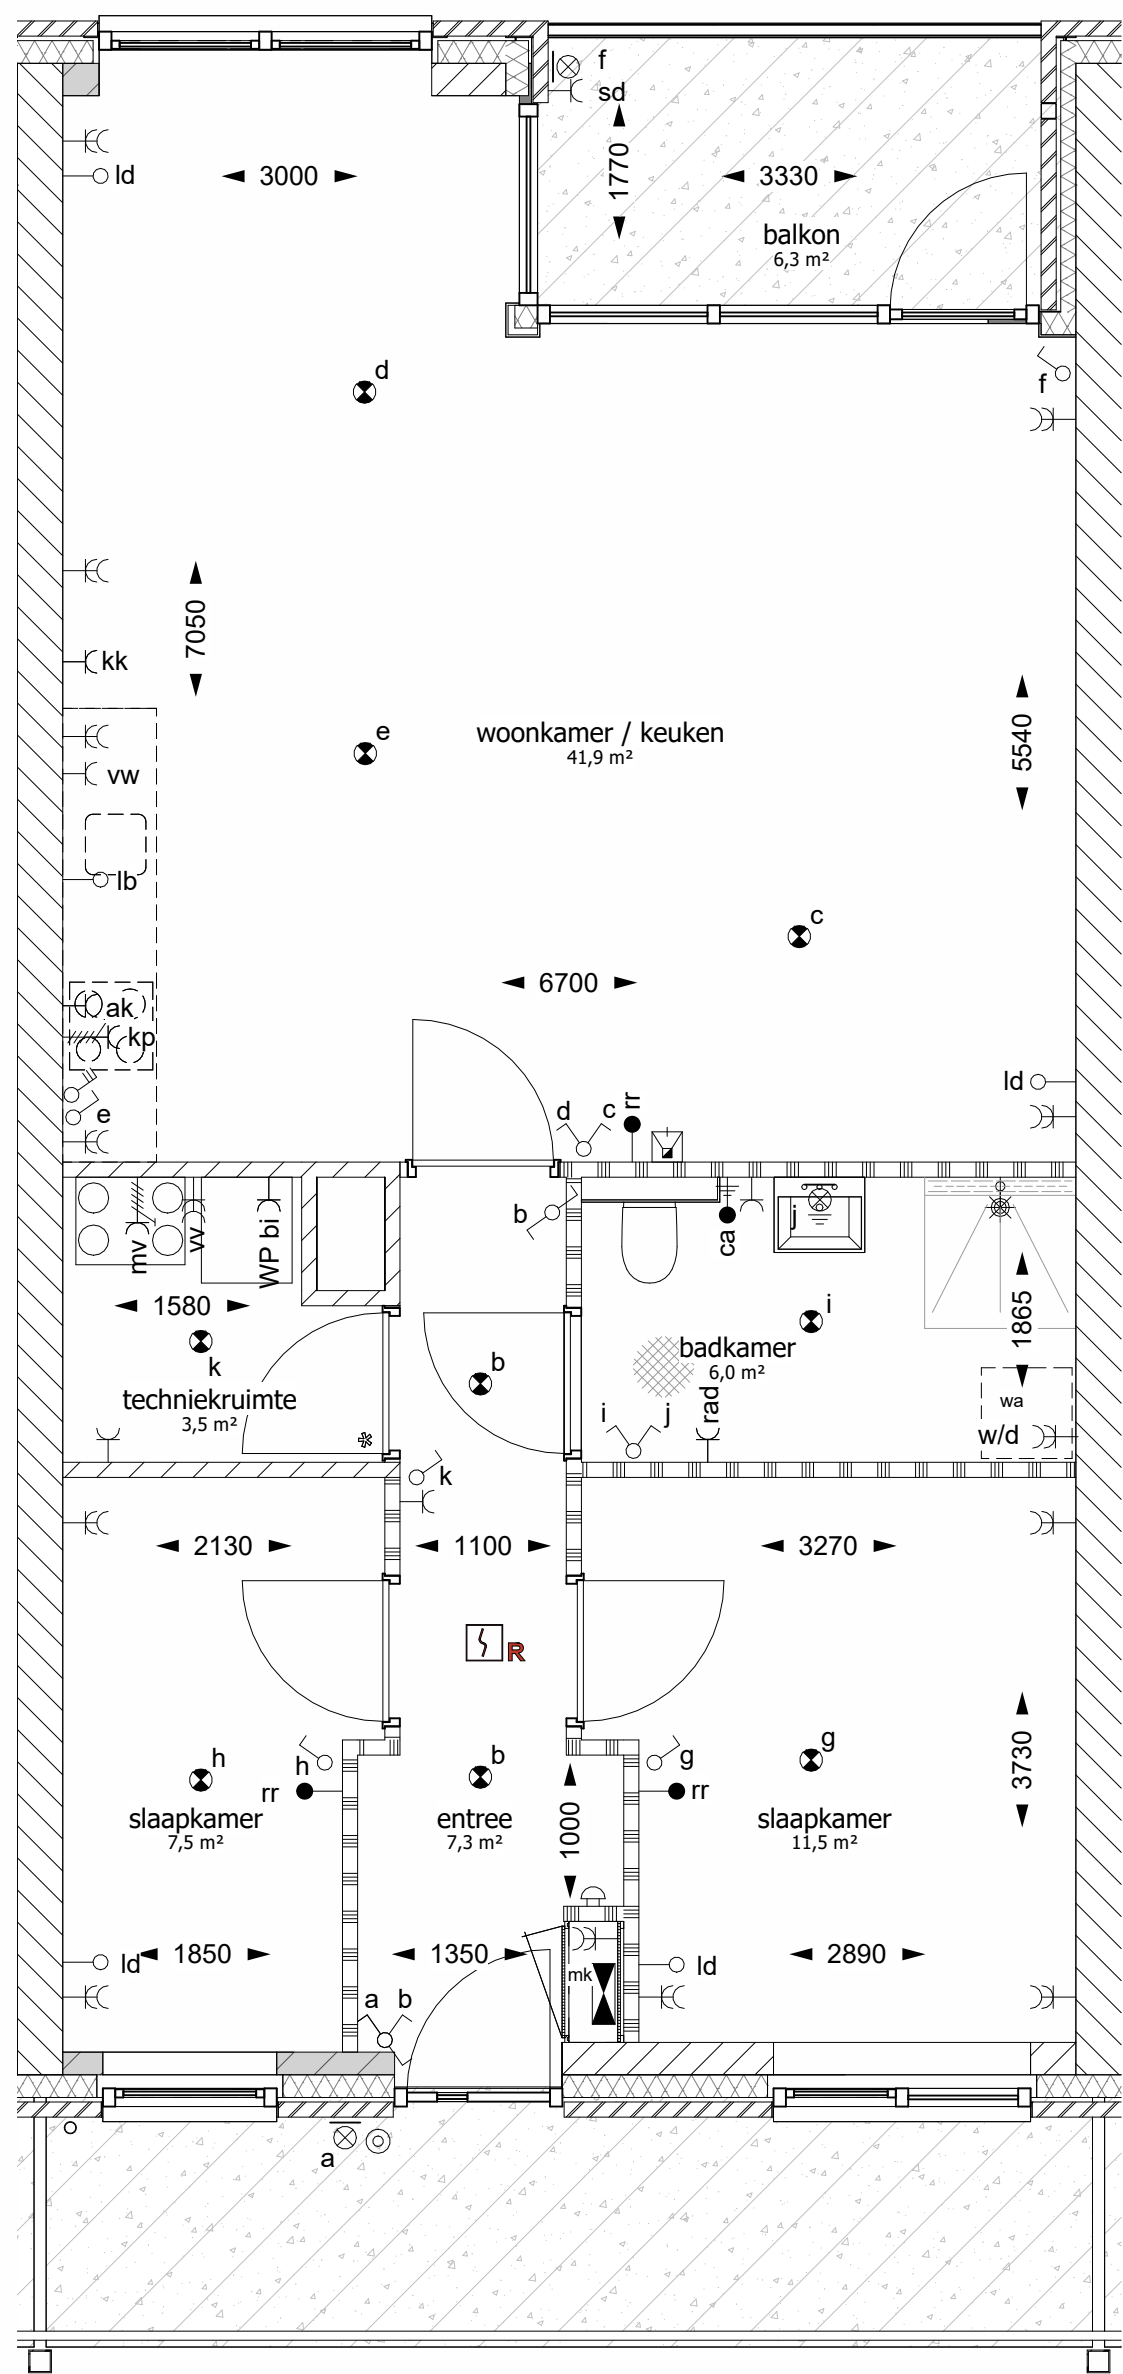

Plattegrond type E19


0 1 2 3 4 5m



Gevel bouwnummer E19

- ALGEMEEN**
- alle maatvoering betreft circa maatvoering en is niet geschikt voor opdrachten door koper aan derden. U dient er rekening mee te houden dat na het aanbrengen van wand en vloerafwerkingen (tegels, stucwerk etc.) de netto bruikbare maten bij oplevering kunnen afwijken.
 - alle maatvoeringen zijn in mm (millimeters)
 - basisaansluitingen keuken conform technische omschrijving
 - elektra algemene verlichting en technische installaties zijn niet aangegeven op tekening
 - hoogte schakelaars 1050mm + bovenkant dekvloer
 - hoogte wantcontactdozen 300mm + bovenkant dekvloer
 - tekening is niet geschikt voor uitvoering
 - posities van de technische installatie en toe- en afvoerroosters zijn indicatief weergegeven en worden na uitwerking van de werktekeningen vastgesteld.
 - er moet rekening worden gehouden met een onderhoudsruimte voor de WTW en warmtepomp van circa 600mm
 - sanitair is indicatief weergegeven
 - tegelwerken conform technische omschrijving
 - keuken is indicatief weergegeven
 - * binnendeur van de techniekruiimte wordt uitgevoerd met valdorpel en rondgaande kierdichting
 - de appartementen voorzien van mogelijkheid oplaadpunt voor elektrisch voertuig

- RENVOOI**
- | |
|---|
| Beton (prefab / i.h.w. gestort) |
| Kalkzandsteen |
| Isolatie |
| Lichte scheidingswand |
| Lichte scheidingswand met verzwaarde uitvoering |
| Schoon metselwerk baksteen gekeimd |
| Schoon metselwerk baksteen |
| Schoon metselwerk betonsteen |

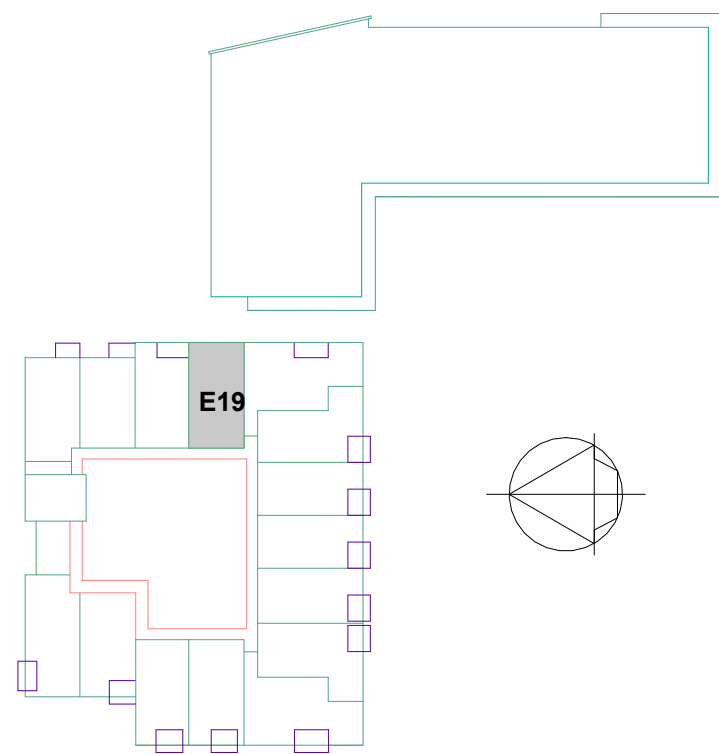


2e VERDIEPING

RENVOOI ELEKTRA

- | | |
|---------|--|
| ⌚ | bel |
| ⊙ | beldrukker gecombineerd met intercom 2e belsignaal |
| ⌚ | intercomsysteem met video |
| ⚡ R | rookmelder |
| ⊙ | lichtpunt plafond |
| ⊗ | wandlichtpunt (1800+vl) |
| ⊗ | wandlichtpunt 1 fase, nul en beschermingscontact |
| ⌚ | wcd enkel |
| ⌚ sd | wcd enkel spatwaterdicht |
| ⌚ vw | wcd enkel vaatwasser |
| ⌚ ak | wcd enkel afzuigkap |
| ⌚ kk | wcd enkel koelkast |
| ⌚ rad | wcd enkel elektrische radiator |
| ⌚ WP bi | wcd enkel warmtepomp binnen |
| ⌚ WP bu | wcd enkel warmtepomp buiten |
| ⌚ boi | wcd enkel boiler |
| ⌚ | wcd dubbel |
| ⌚ w/d | wcd dubbel wasmachine / droger |
| ⌚ vv | wcd dubbel vloerverwarming |
| ⌚ | loze leiding |
| ⌚ ld | loze leiding data |
| ⌚ lb | loze leiding boiler |
| ⌚ | aansluitpunt |
| ⌚ rr | aansluitpunt ruimte regeling |
| ⌚ ca | centraal aardpunt badkamer |
| ⌚ | schakelaar enkelpolig |
| ⌚ | schakelaar serie |
| ⌚ | schakelaar wissel |
| ⌚ | schakelaar, 3 polig |
| ⌚ kp | perilex-aansluiting kookplaat (2x230V) |
| ⌚ mv | perilex-aansluiting mechanische ventilatie |
| ⌚ | verdeelinrichting |
| ⌚ | aardmat |

Proj. nr:	10022004	Tek nr:	TO-VK-E19
verkooptekening E19			
Schaal:	1:50	Datum:	
AGS		5	
		4	28-05-2026
		3	08-05-2026
		2	05-05-2026
		1	28-08-2025

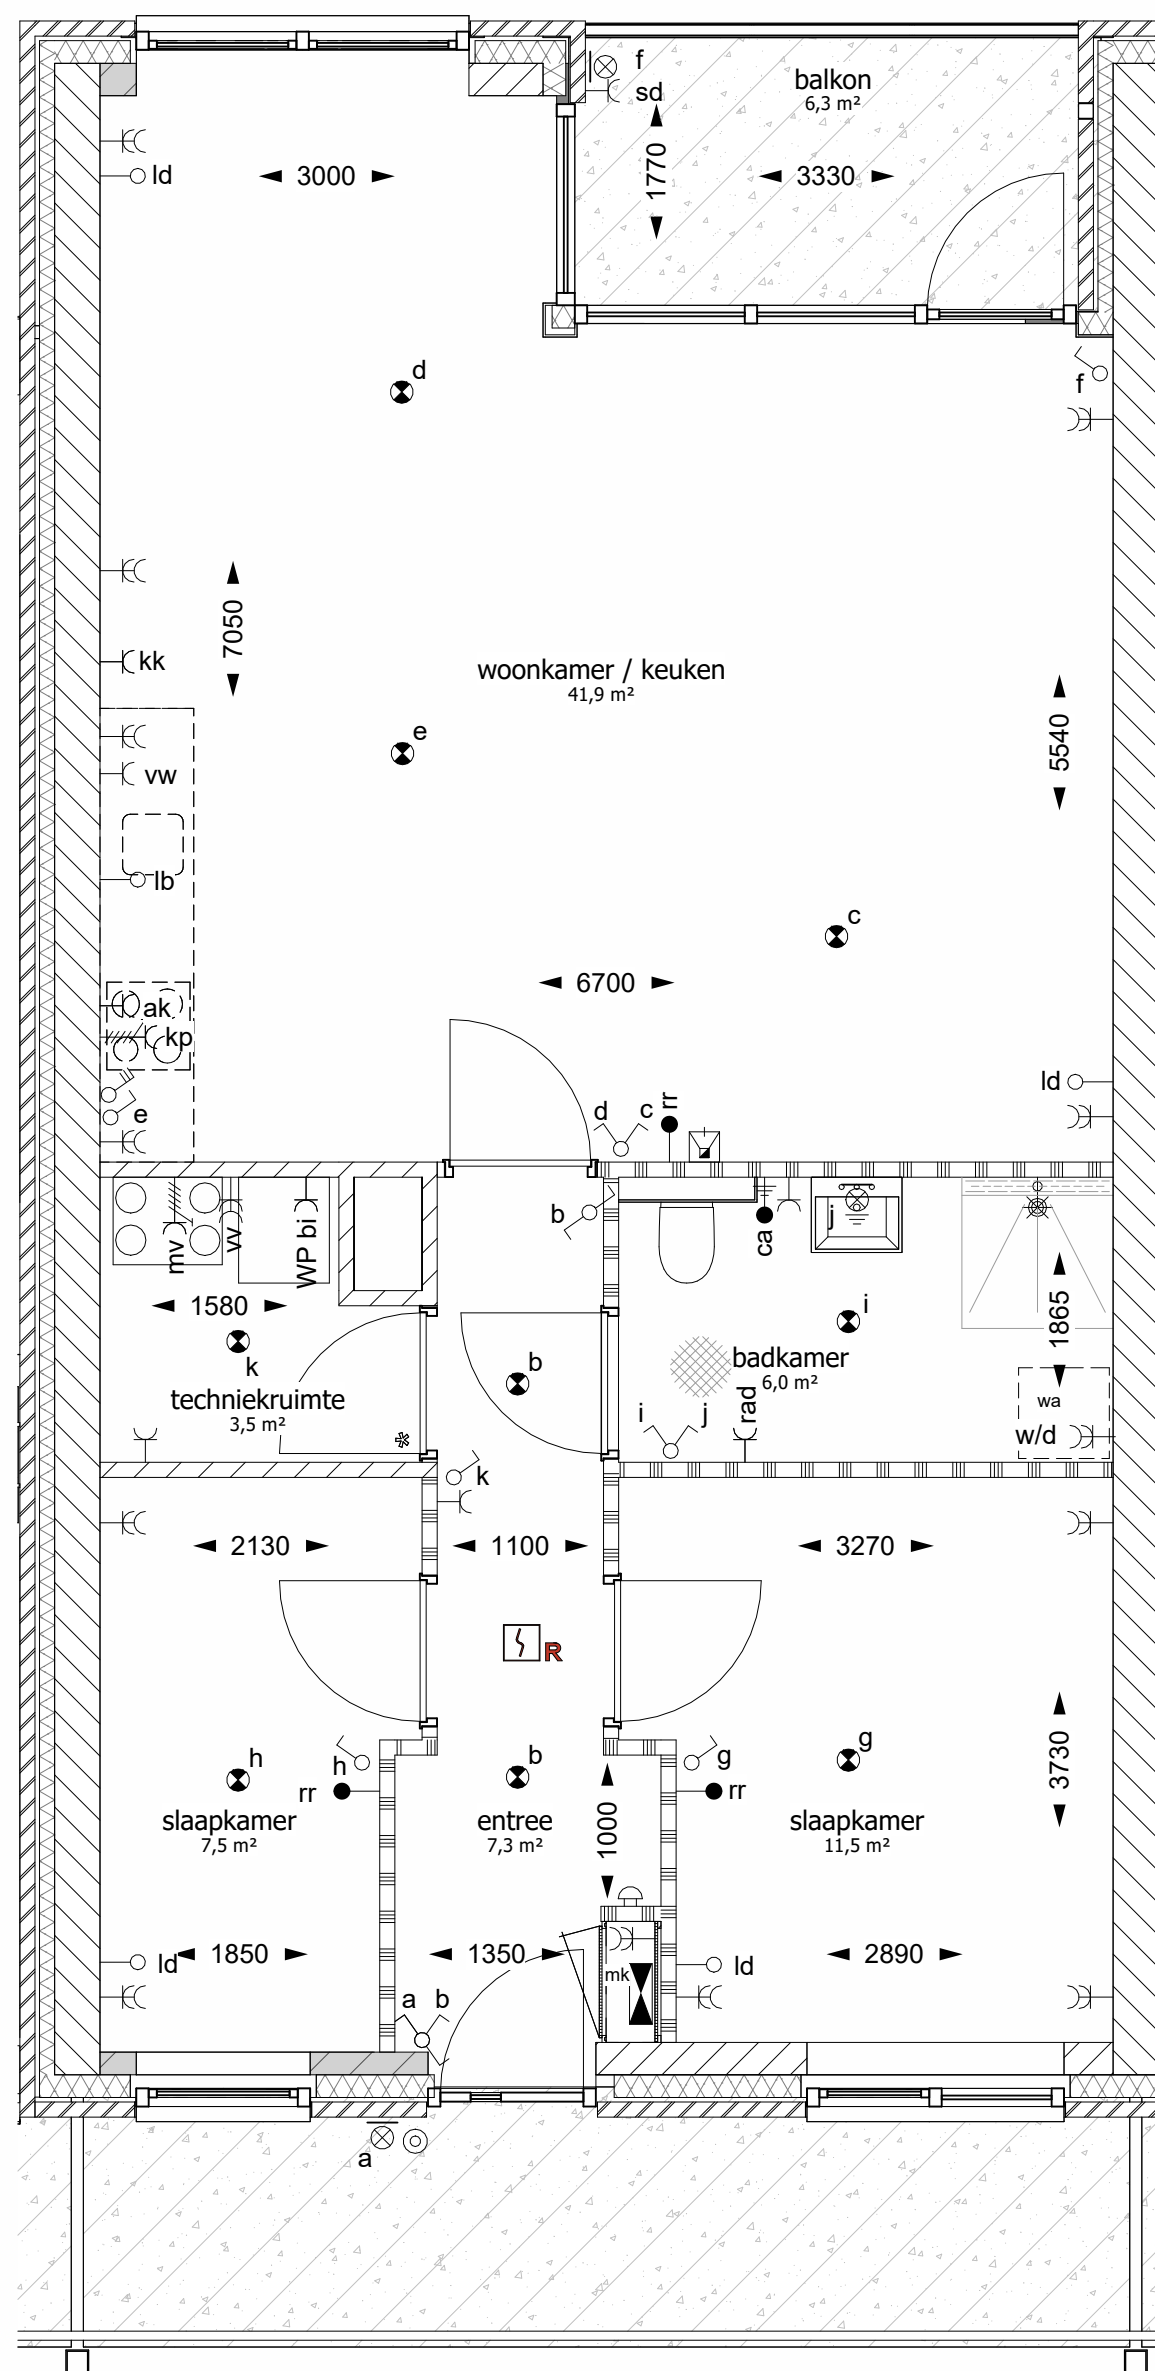

Plattegrond type E31




- ALGEMEEN**
- alle maatvoering betreft circa maatvoering en is niet geschikt voor opdrachten door koper aan derden. U dient er rekening mee te houden dat na het aanbrengen van wand en vloerafwerkingen (tegels, stucwerk etc.) de netto bruikbare maten bij oplevering kunnen afwijken.
 - alle maatvoeringen zijn in mm (millimeters)
 - basisaansluitingen keuken conform technische omschrijving
 - elektra algemene verlichting en technische installaties zijn niet aangegeven op tekening
 - hoogte schakelaars 1050mm + bovenkant dekvloer
 - hoogte wantcontactdozen 300mm + bovenkant dekvloer
 - tekening is niet geschikt voor uitvoering
 - posities van de technische installatie en toe- en afvoerroosters zijn indicatief weergegeven en worden na uitwerking van de werktekeningen vastgesteld.
 - er moet rekening worden gehouden met een onderhoudsruimte voor de WTW en warmtepomp van circa 600mm
 - sanitair is indicatief weergegeven
 - tegelwerken conform technische omschrijving
 - keuken is indicatief weergegeven
 - * binnendeur van de techniekruiimte wordt uitgevoerd met valdorpel en rondgaande kierdichting
 - de appartementen voorzien van mogelijkheid oplaadpunt voor elektrisch voertuig

- RENVOOI**
- | | |
|--|---|
| | Beton (prefab / i.h.w. gestort) |
| | Kalkzandsteen |
| | Isolatie |
| | Lichte scheidingswand |
| | Lichte scheidingswand met verzwaarde uitvoering |
| | Schoon metselwerk baksteen gekeimd |
| | Schoon metselwerk baksteen |
| | Schoon metselwerk betonsteen |



Gevel bouwnummer E31

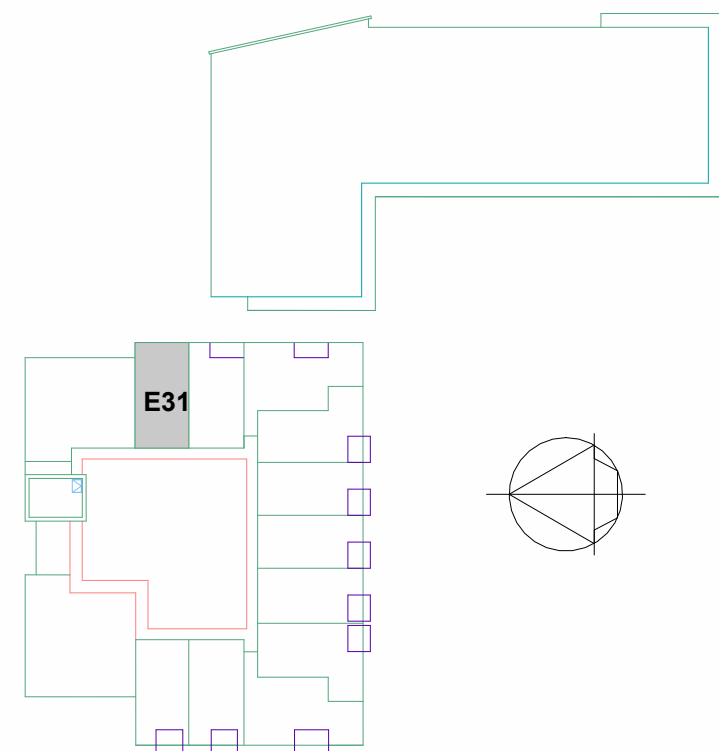


3e VERDIEPING

RENVOOI ELEKTRA

- | | |
|--|--|
| | bel |
| | beldrukker gecombineerd met intercom 2e belsignaal |
| | intercomsysteem met video |
| | rookmelder |
| | lichtpunt plafond |
| | wandlichtpunt (1800+vl) |
| | wandlichtpunt 1 fase, nul en beschermingscontact |
| | wcd enkel |
| | wcd enkel spatwaterdicht |
| | wcd enkel vaatwasser |
| | wcd enkel afzuigkap |
| | wcd enkel koelkast |
| | wcd enkel elektrische radiator |
| | wcd enkel warmtepomp binnen |
| | wcd enkel warmtepomp buiten |
| | wcd enkel boiler |
| | wcd dubbel |
| | wcd dubbel wasmachine / droger |
| | wcd dubbel vloerverwarming |
| | loze leiding |
| | loze leiding data |
| | loze leiding boiler |
| | aansluitpunt |
| | aansluitpunt ruimte regeling |
| | centraal aardpunt badkamer |
| | schakelaar enkelpolig |
| | schakelaar serie |
| | schakelaar wissel |
| | schakelaar, 3 polig |
| | perilex-aansluiting kookplaat (2x230V) |
| | perilex-aansluiting mechanische ventilatie |
| | verdeelinrichting |
| | aardmat |

Proj. nr: 10022004	Tek nr: TO-VK-E31
verkooptekening E31	
Schaal: 1:50	Datum
	5
	4 28-05-2026
	3 08-05-2026
	2 05-05-2026
	1 28-08-2025

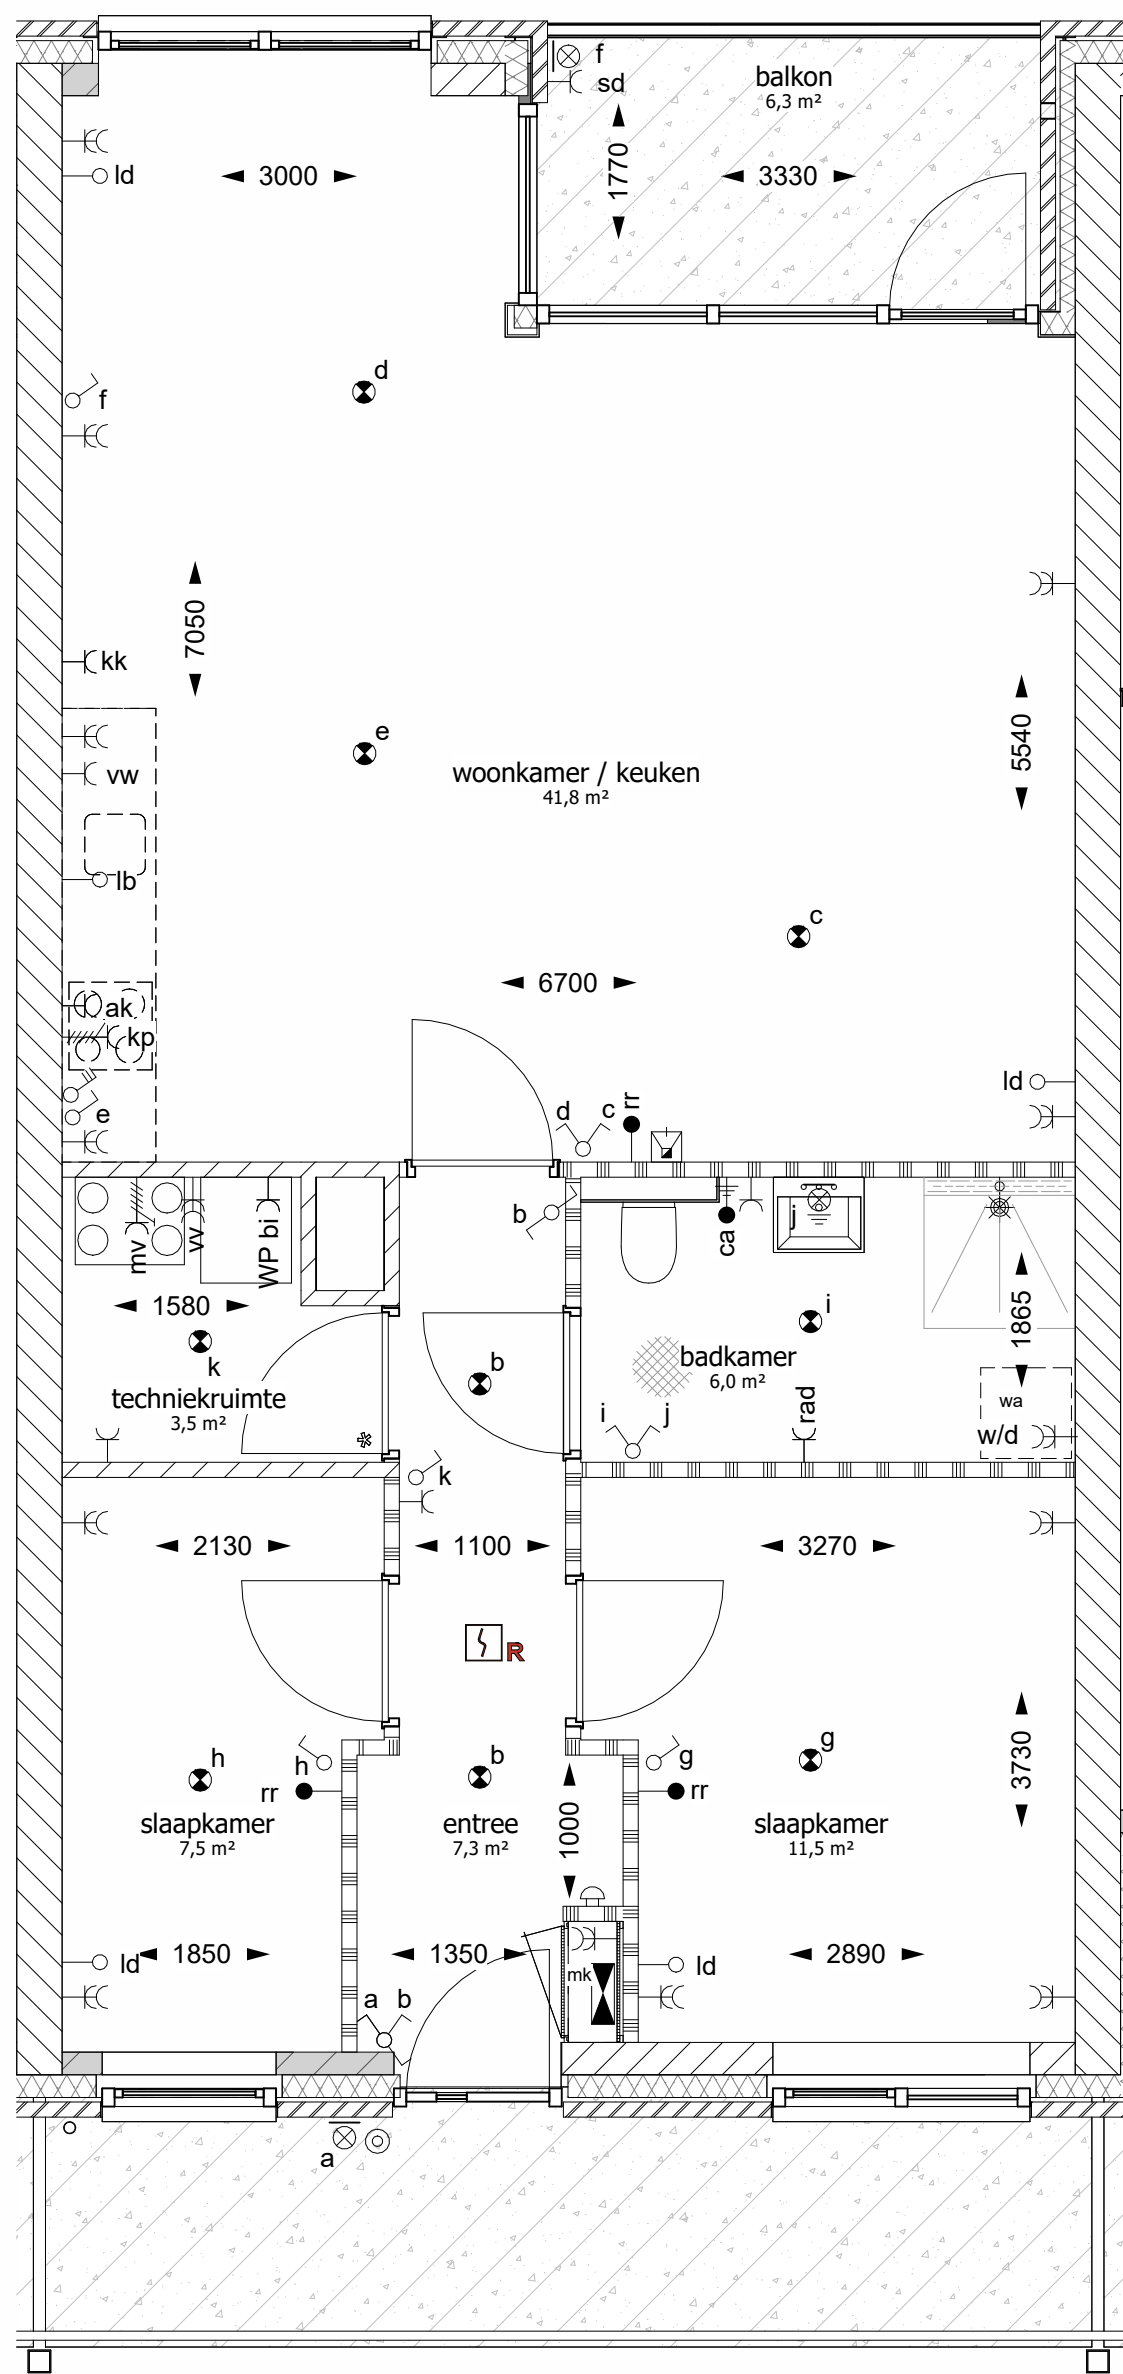


Plattegrond type E32



Gevel bouwnummer E32

- ALGEMEEN**
- alle maatvoering betreft circa maatvoering en is niet geschikt voor opdrachten door koper aan derden. U dient er rekening mee te houden dat na het aanbrengen van wand en vloerafwerkingen (tegels, stucwerk etc.) de netto bruikbare maten bij oplevering kunnen afwijken.
 - alle maatvoeringen zijn in mm (millimeters)
 - basisaansluitingen keuken conform technische omschrijving
 - elektra algemene verlichting en technische installaties zijn niet aangegeven op tekening
 - hoogte schakelaars 1050mm + bovenkant dekvloer
 - hoogte wantcontactdozen 300mm + bovenkant dekvloer
 - tekening is niet geschikt voor uitvoering
 - posities van de technische installatie en toe- en afvoerroosters zijn indicatief weergegeven en worden na uitwerking van de werktekeningen vastgesteld.
 - er moet rekening worden gehouden met een onderhoudsruimte voor de WTW en warmtepomp van circa 600mm
 - sanitair is indicatief weergegeven
 - tegelwerken conform technische omschrijving
 - keuken is indicatief weergegeven
 - * binnendeur van de techniekruimte wordt uitgevoerd met valdorpel en rondgaande kierdichting
 - de appartementen voorzien van mogelijkheid oplaadpunt voor elektrisch voertuig

RENVOOI	
	Beton (prefab / i.h.w. gestort)
	Kalkzandsteen
	Isolatie
	Lichte scheidingswand
	Lichte scheidingswand met verzwaarde uitvoering
	Schoon metselwerk baksteen gekeimd
	Schoon metselwerk baksteen
	Schoon metselwerk betonsteen

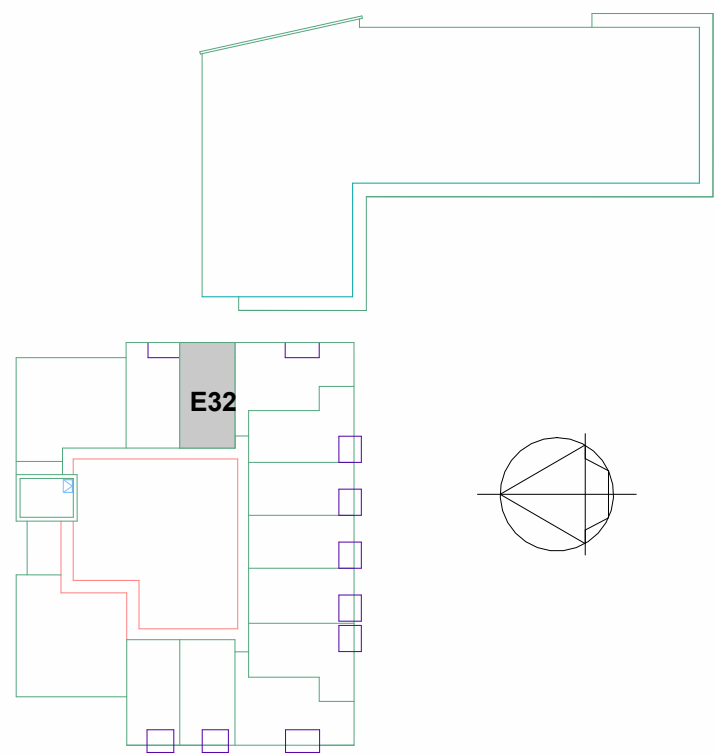

RENVOOI ELEKTRA

	bel
	beldrukker gecombineerd met intercom 2e belsignaal
	intercomsysteem met video
	rookmelder
	lichtpunt plafond
	wandlichtpunt (1800+vl)
	wandlichtpunt 1 fase, nul en beschermingscontact
	wcd enkel
	wcd enkel spatwaterdicht
	wcd enkel vaatwasser
	wcd enkel afzuigkap
	wcd enkel koelkast
	wcd enkel elektrische radiator
	wcd enkel warmtepomp binnen
	wcd enkel warmtepomp buiten
	wcd enkel boiler
	wcd dubbel
	wcd dubbel wasmachine / droger
	wcd dubbel vloerverwarming
	loze leiding
	loze leiding data
	loze leiding boiler
	aansluitpunt
	aansluitpunt ruimte regeling
	centraal aardpunt badkamer
	schakelaar enkelpolig
	schakelaar serie
	schakelaar wissel
	schakelaar, 3 polig
	perilex-aansluiting kookplaat (2x230V)
	perilex-aansluiting mechanische ventilatie
	verdeelinrichting
	aardmat

Proj. nr: 10022004	Tek nr: TO-VK-E32
verkooptekening E32	
Schaal: 1:50	Datum
5	
4	28-05-2026
3	08-05-2026
2	05-05-2026
1	28-08-2025