


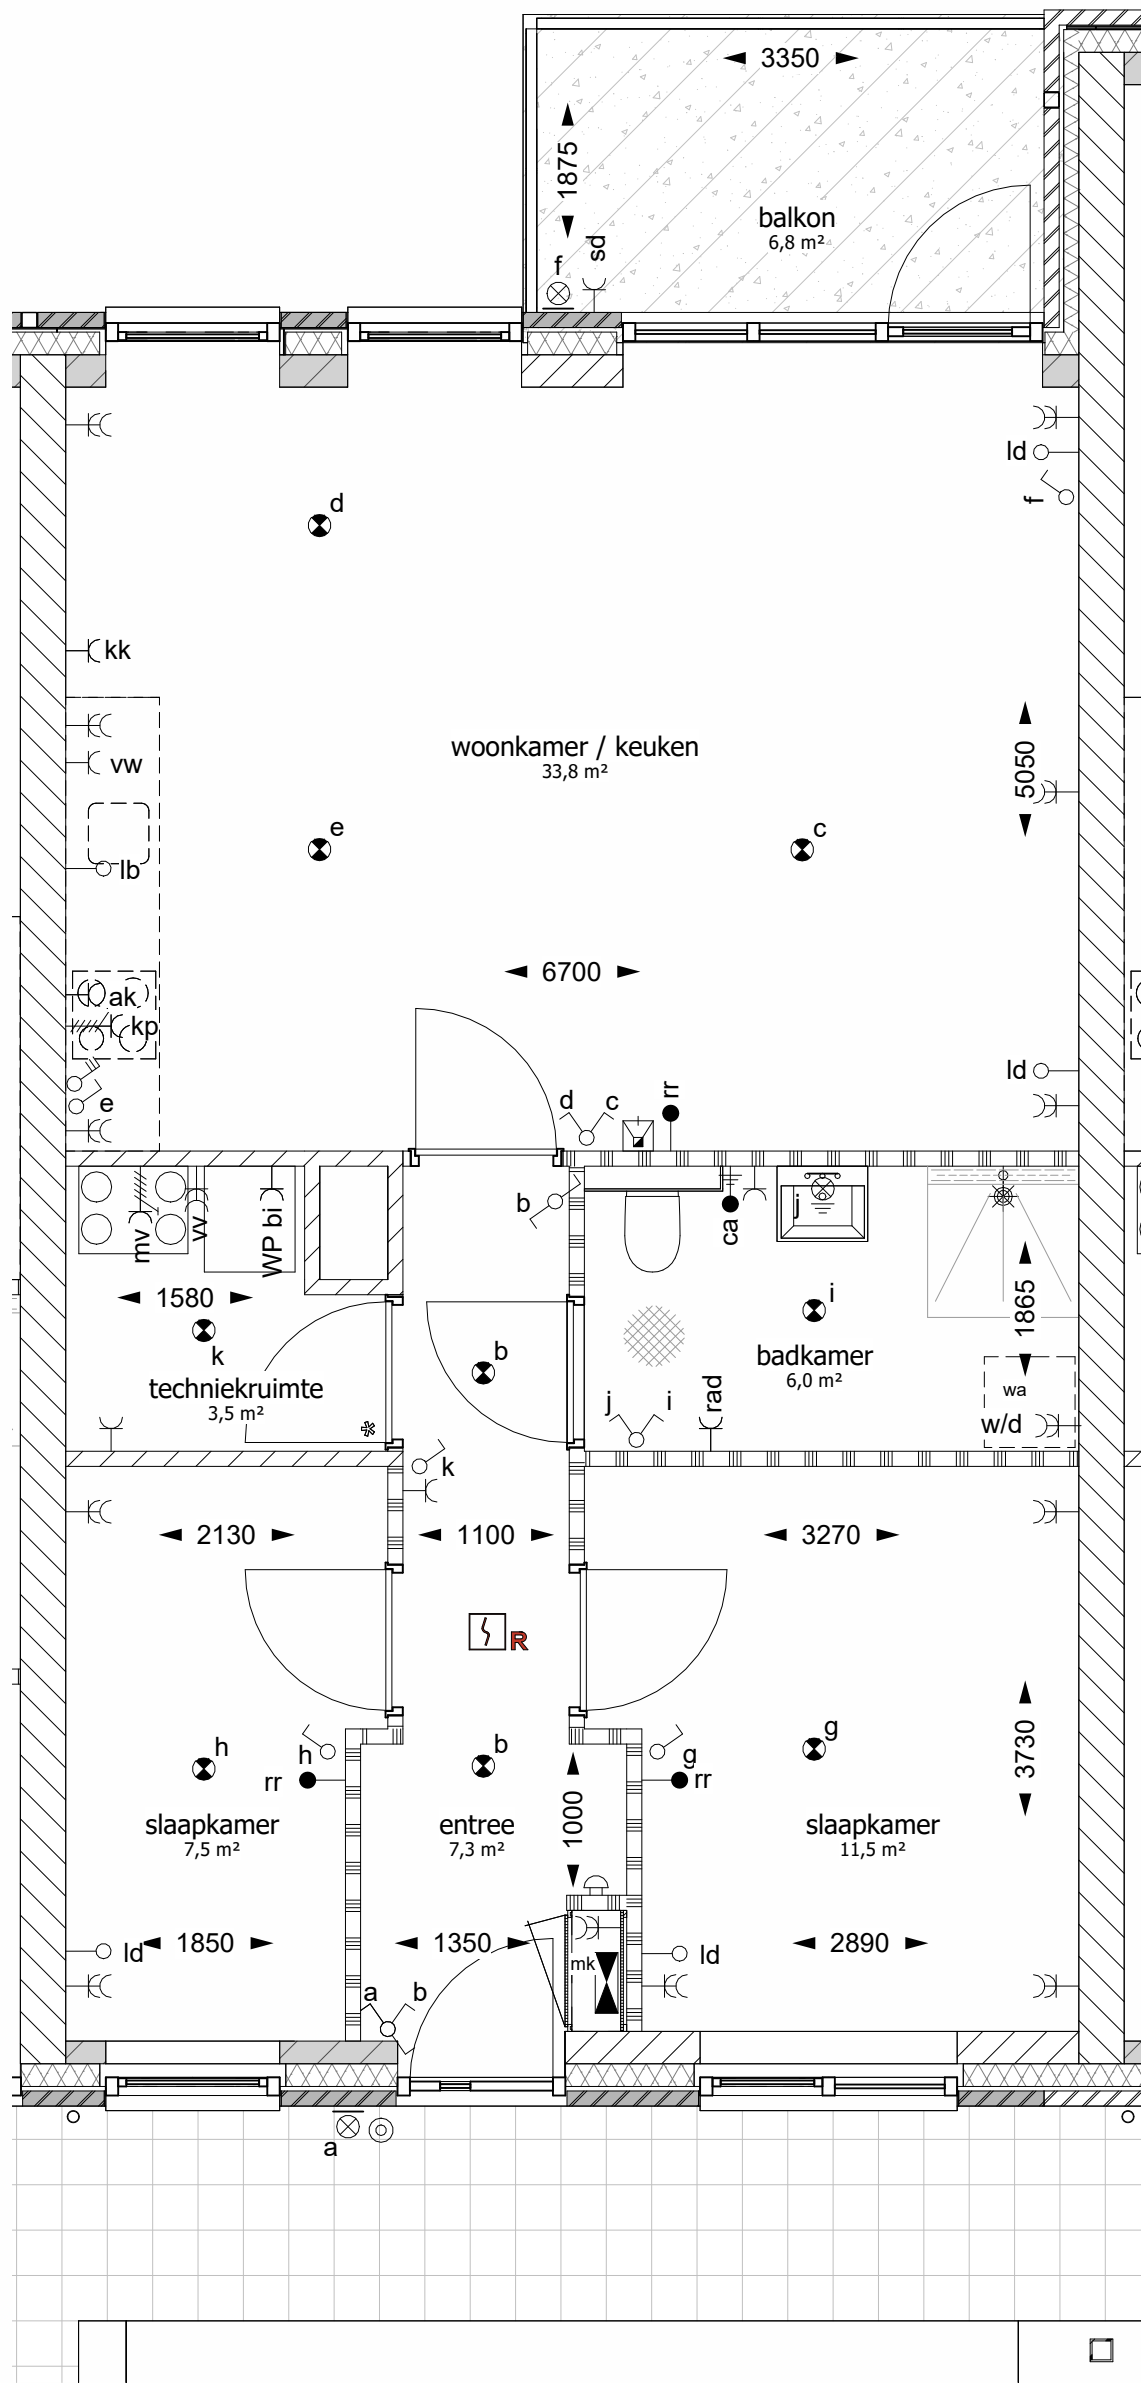

Plattegrond type F2




Gevel bouwnummer F2

- ALGEMEEN**
- alle maatvoering betreft circa maatvoering en is niet geschikt voor opdrachten door koper aan derden. U dient er rekening mee te houden dat na het aanbrengen van wand en vloerafwerkingen (tegels, stucwerk etc.) de netto bruikbare maten bij oplevering kunnen afwijken.
 - alle maatvoeringen zijn in mm (millimeters)
 - basisaansluitingen keuken conform technische omschrijving
 - elektra algemene verlichting en technische installaties zijn niet aangegeven op tekening
 - hoogte schakelaars 1050mm + bovenkant dekvloer
 - hoogte wantcontactdozen 300mm + bovenkant dekvloer
 - tekening is niet geschikt voor uitvoering
 - posities van de technische installatie en toe- en afvoerroosters zijn indicatief weergegeven en worden na uitwerking van de werktekeningen vastgesteld.
 - er moet rekening worden gehouden met een onderhoudsruimte voor de WTW en warmtepomp van circa 600mm
 - sanitair is indicatief weergegeven
 - tegelwerken conform technische omschrijving
 - keuken is indicatief weergegeven
 - * binnendeur van de techniekrimte wordt uitgevoerd met valdorpel en rondgaande kierdichting
 - de appartementen voorzien van mogelijkheid oplaadpunt voor elektrisch voertuig

RENVOOI

	Beton (prefab / i.h.w. gestort)
	Kalkzandsteen
	Isolatie
	Lichte scheidingswand
	Lichte scheidingswand met verzwaarde uitvoering
	Schoon metselwerk baksteen gekeimd
	Schoon metselwerk baksteen
	Schoon metselwerk betonsteen

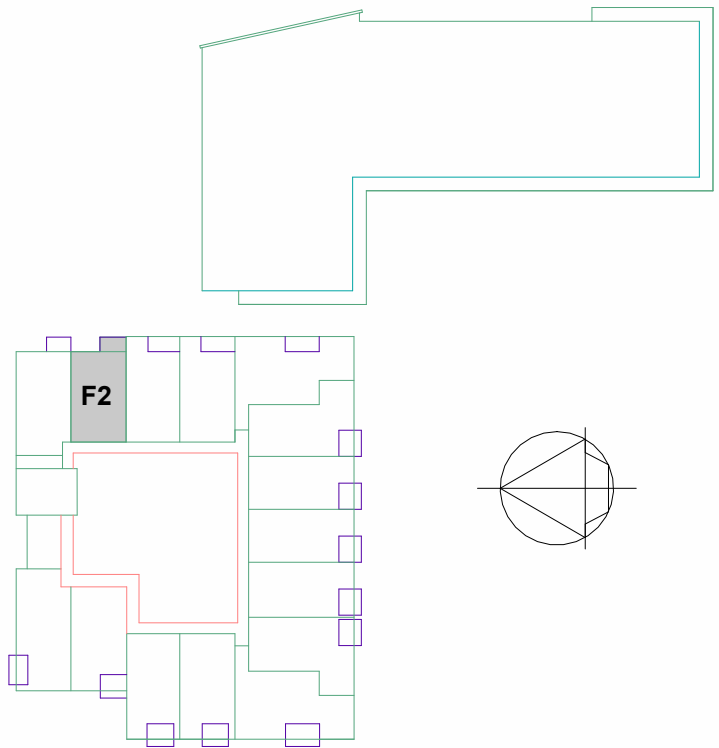


1e VERDIEPING

RENVOOI ELEKTRA

	bel
	beldrukker gecombineerd met intercom 2e belsignaal
	intercomsysteem met video
	rookmelder
	lichtpunt plafond
	wandlichtpunt (1800+vl)
	wandlichtpunt 1 fase, nul en beschermingscontact
	wcd enkel
	wcd enkel spatwaterdicht
	wcd enkel vaatwasser
	wcd enkel afzuigkap
	wcd enkel koelkast
	wcd enkel elektrische radiator
	wcd enkel warmtepomp binnen
	wcd enkel warmtepomp buiten
	wcd enkel boiler
	wcd dubbel
	wcd dubbel wasmachine / droger
	wcd dubbel vloerverwarming
	loze leiding
	loze leiding data
	loze leiding boiler
	aansluitpunt
	aansluitpunt ruimte regeling
	centraal aardpunt badkamer
	schakelaar enkelpolig
	schakelaar serie
	schakelaar wissel
	schakelaar, 3 polig
	perilex-aansluiting kookplaat (2x230V)
	perilex-aansluiting mechanische ventilatie
	verdeelinrichting
	aardmat

Proj. nr: 10022004	Tek nr: TO-VK-F2
verkooptekening F2	
Schaal: 1:50	Datum
	5
	4
	3
	2 05-05-2026
	1 28-08-2025

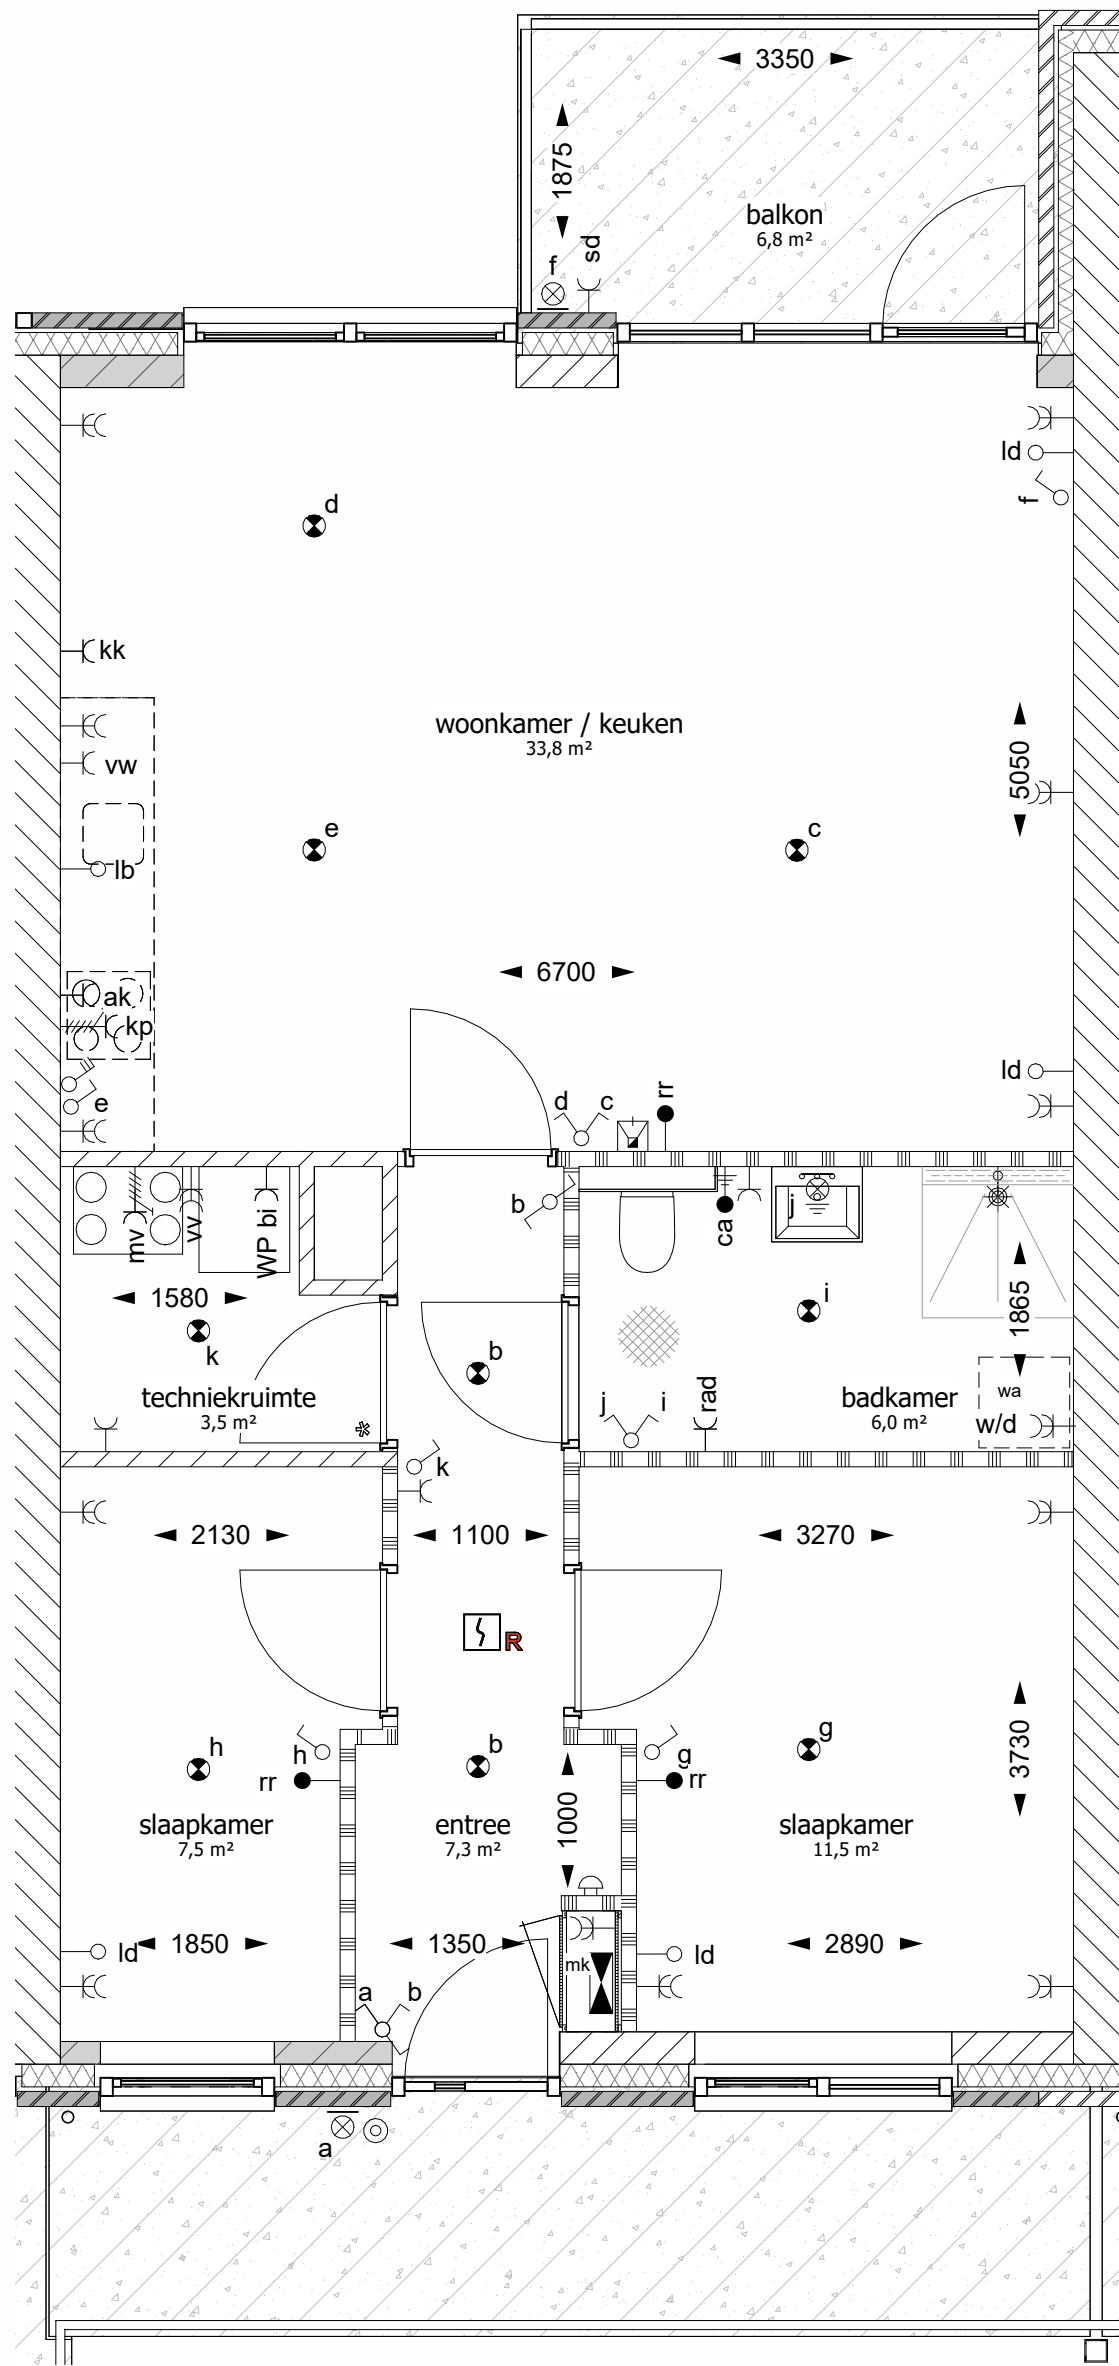


Plattegrond type F17



Gevel bouwnummer F17

- ALGEMEEN**
- alle maatvoering betreft circa maatvoering en is niet geschikt voor opdrachten door koper aan derden. U dient er rekening mee te houden dat na het aanbrengen van wand en vloerafwerkingen (tegels, stucwerk etc.) de netto bruikbare maten bij oplevering kunnen afwijken.
 - alle maatvoeringen zijn in mm (millimeters)
 - basisaansluitingen keuken conform technische omschrijving
 - elektra algemene verlichting en technische installaties zijn niet aangegeven op tekening
 - hoogte schakelaars 1050mm + bovenkant dekvloer
 - hoogte wantcontactdozen 300mm + bovenkant dekvloer
 - tekening is niet geschikt voor uitvoering
 - posities van de technische installatie en toe- en afvoerroosters zijn indicatief weergegeven en worden na uitwerking van de werktekeningen vastgesteld.
 - er moet rekening worden gehouden met een onderhoudsruimte voor de WTW en warmtepomp van circa 600mm
 - sanitair is indicatief weergegeven
 - tegelwerken conform technische omschrijving
 - keuken is indicatief weergegeven
 - * binnendeur van de techniekrimte wordt uitgevoerd met valdorpel en rondgaande kierdichting
 - de appartementen voorzien van mogelijkheid oplaadpunt voor elektrisch voertuig

RENVOOI	
	Beton (prefab / i.h.w. gestort)
	Kalkzandsteen
	Isolatie
	Lichte scheidingswand
	Lichte scheidingswand met verzwaarde uitvoering
	Schoon metselwerk baksteen gekeimd
	Schoon metselwerk baksteen
	Schoon metselwerk betonsteen

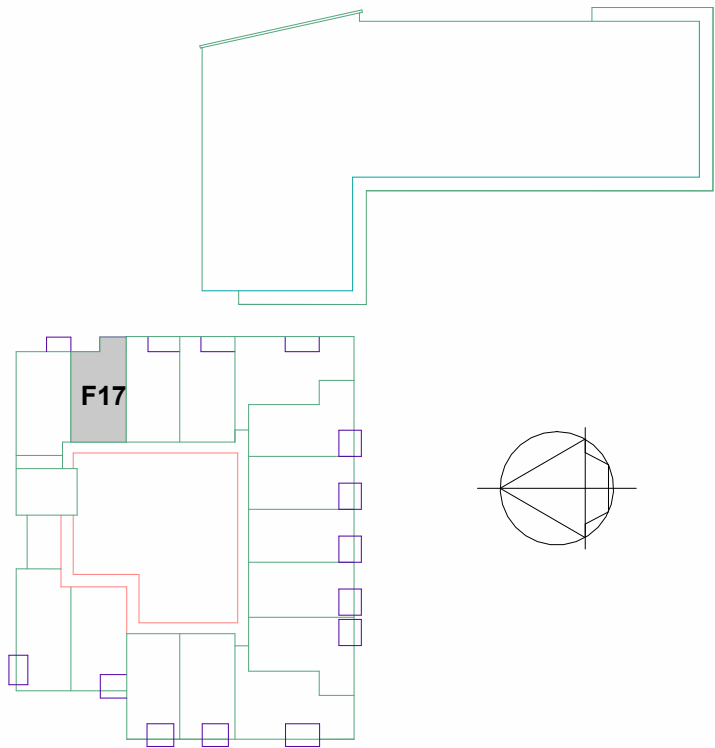

2e VERDIEPING

RENVOOI ELEKTRA

	bel
	beldrukker gecombineerd met intercom 2e belsignaal
	intercomsysteem met video
	rookmelder
	lichtpunt plafond
	wandlichtpunt (1800+vl)
	wandlichtpunt 1 fase, nul en beschermingscontact
	wcd enkel
	wcd enkel spatwaterdicht
	wcd enkel vaatwasser
	wcd enkel afzuigkap
	wcd enkel koelkast
	wcd enkel elektrische radiator
	wcd enkel warmtepomp binnen
	wcd enkel warmtepomp buiten
	wcd enkel boiler
	wcd dubbel
	wcd dubbel wasmachine / droger
	wcd dubbel vloerverwarming
	loze leiding
	loze leiding data
	loze leiding boiler
	aansluitpunt
	aansluitpunt ruimte regeling
	centraal aardpunt badkamer
	schakelaar enkelpolig
	schakelaar serie
	schakelaar wissel
	schakelaar, 3 polig
	perilex-aansluiting kookplaat (2x230V)
	perilex-aansluiting mechanische ventilatie
	verdeelinrichting
	aardmat

Proj. nr: 10022004	Tek nr: TO-VK-F17
verkooptekening F17	
Schaal: 1:50	Datum
	5
	4
	3 08-05-2026
	2 05-05-2026
	1 28-08-2025