


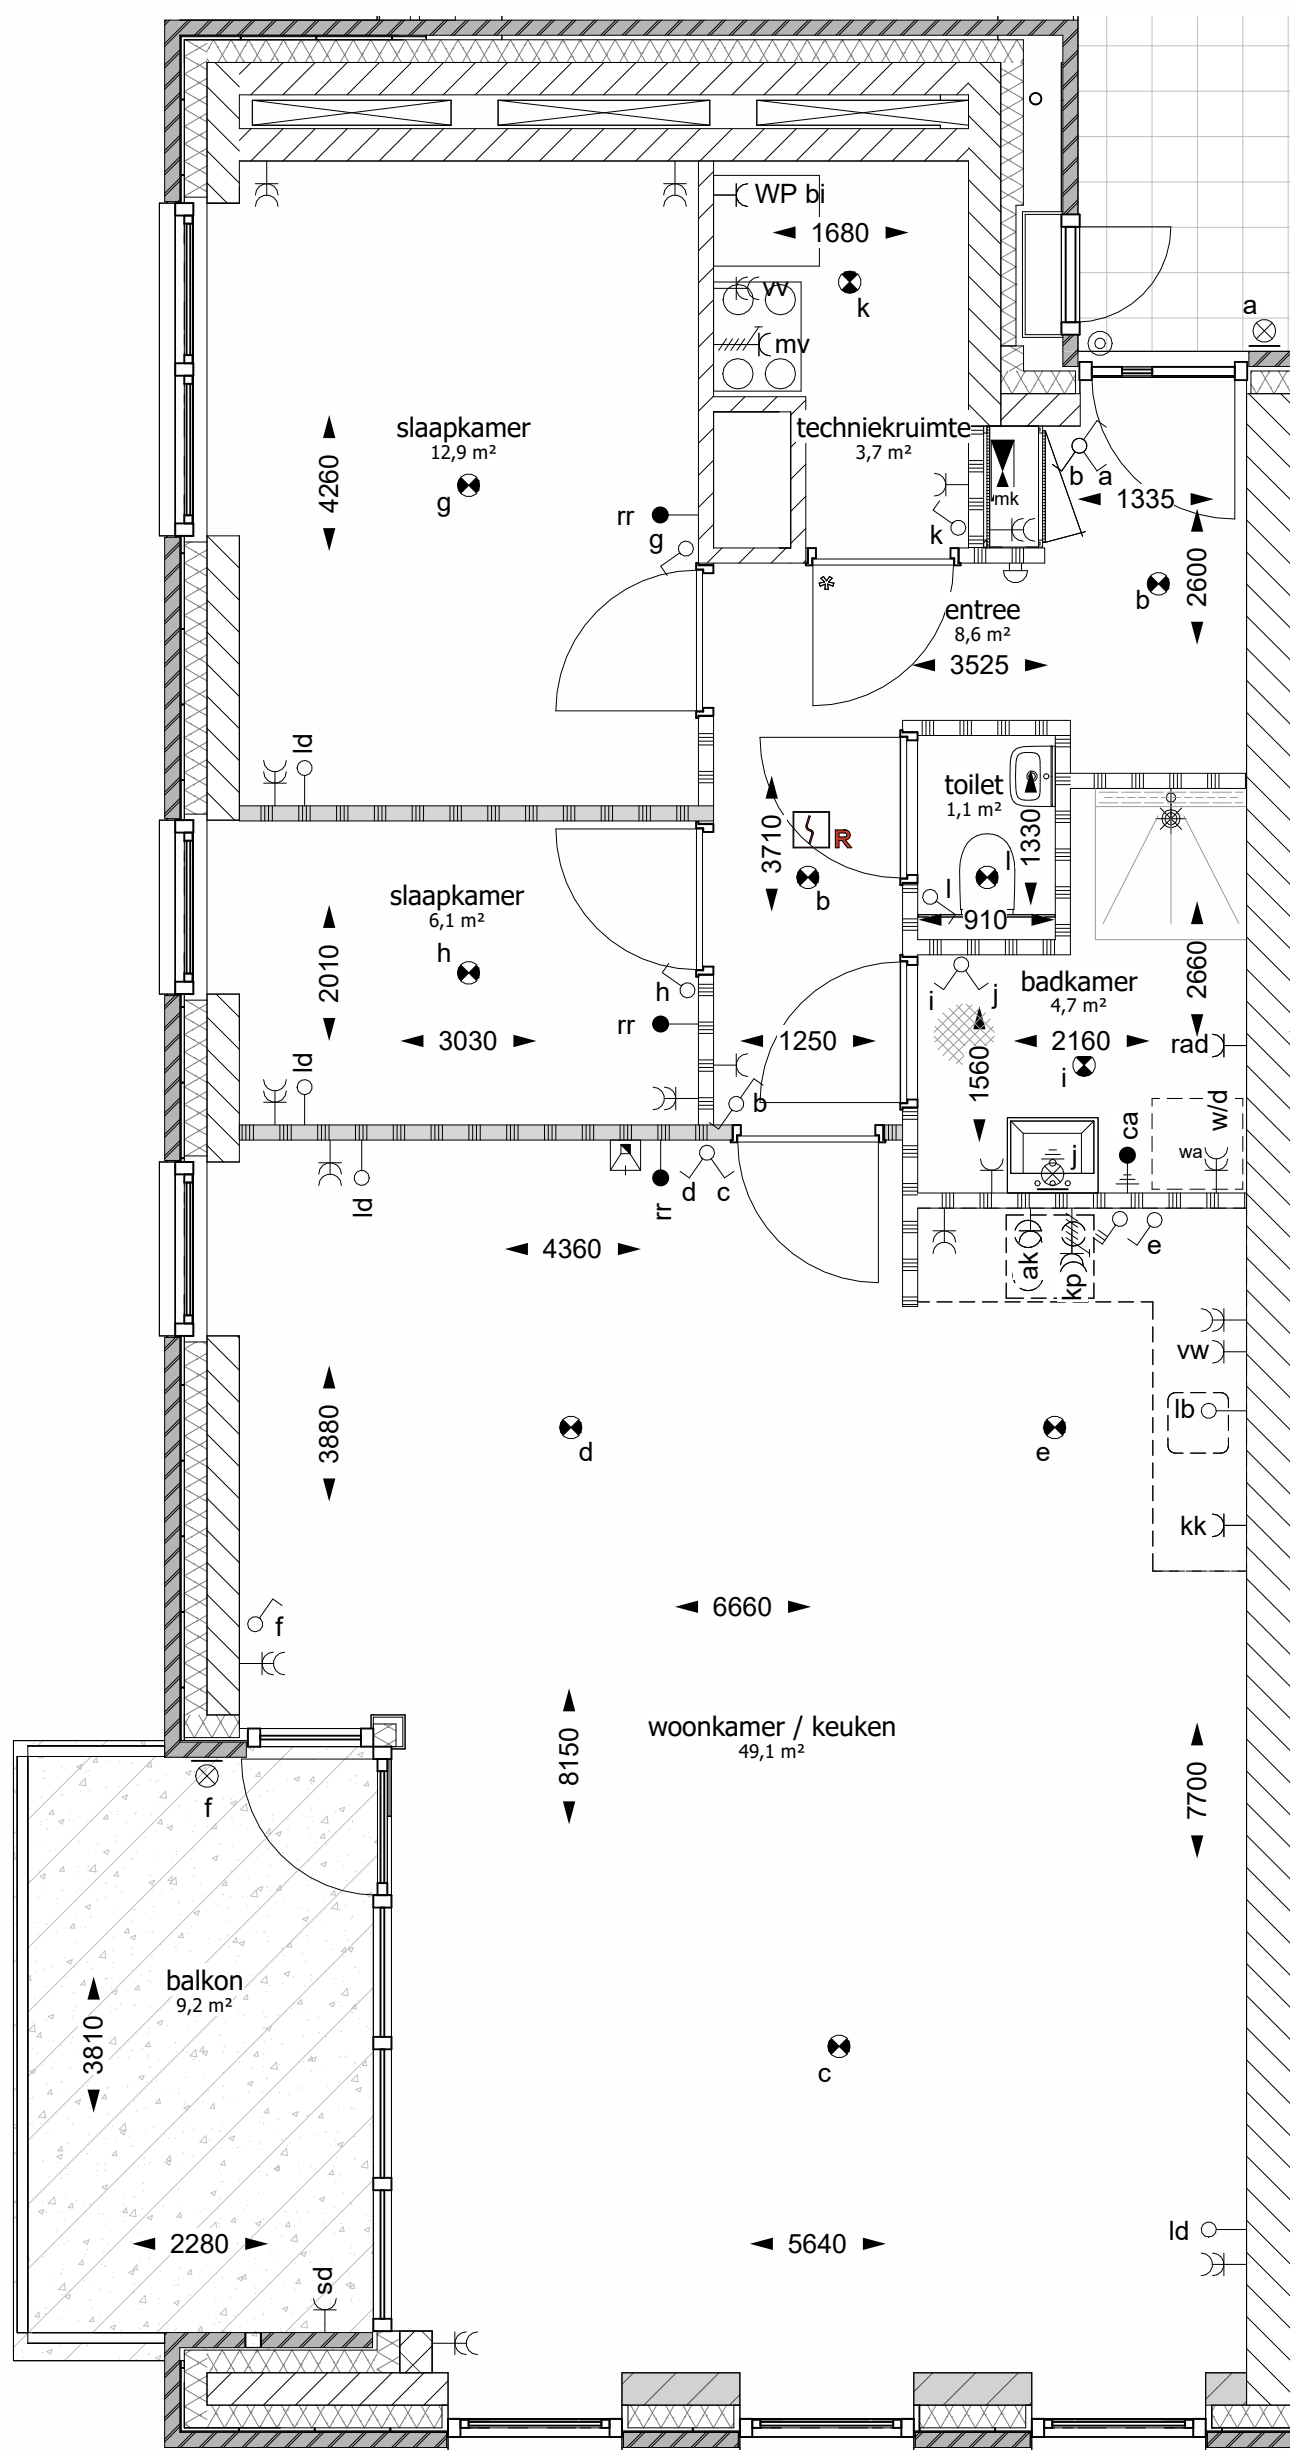

Plattegrond type H15




Gevel bouwnummer H15



Zijgevel bouwnummer H15


- ALGEMEEN**
- alle maatvoering betreft circa maatvoering en is niet geschikt voor opdrachten door koper aan derden. U dient er rekening mee te houden dat na het aanbrengen van wand en vloerafwerkingen (tegels, stucwerk etc.) de netto bruikbare maten bij oplevering kunnen afwijken.
 - alle maatvoeringen zijn in mm (millimeters)
 - basisaansluitingen keuken conform technische omschrijving
 - elektra algemene verlichting en technische installaties zijn niet aangegeven op tekening
 - hoogte schakelaars 1050mm + bovenkant dekvloer
 - hoogte wantcontactdozen 300mm + bovenkant dekvloer
 - tekening is niet geschikt voor uitvoering
 - posities van de technische installatie en toe- en afvoerroosters zijn indicatief weergegeven en worden na uitwerking van de werktekeningen vastgesteld.
 - er moet rekening worden gehouden met een onderhoudsruimte voor de WTW en warmtepomp van circa 600mm
 - sanitair is indicatief weergegeven
 - tegelwerken conform technische omschrijving
 - keuken is indicatief weergegeven
 - * binnendeur van de techniekruiimte wordt uitgevoerd met valdorpel en rondgaande kierdichting
 - de appartementen voorzien van mogelijkheid oplaadpunt voor elektrisch voertuig

- RENVOOI**
- Beton (prefab / i.h.w. gestort)
 - Kalkzandsteen
 - Isolatie
 - Lichte scheidingswand
 - Lichte scheidingswand met verzwaarde uitvoering
 - Schoon metselwerk baksteen gekeimd
 - Schoon metselwerk baksteen
 - Schoon metselwerk betonsteen

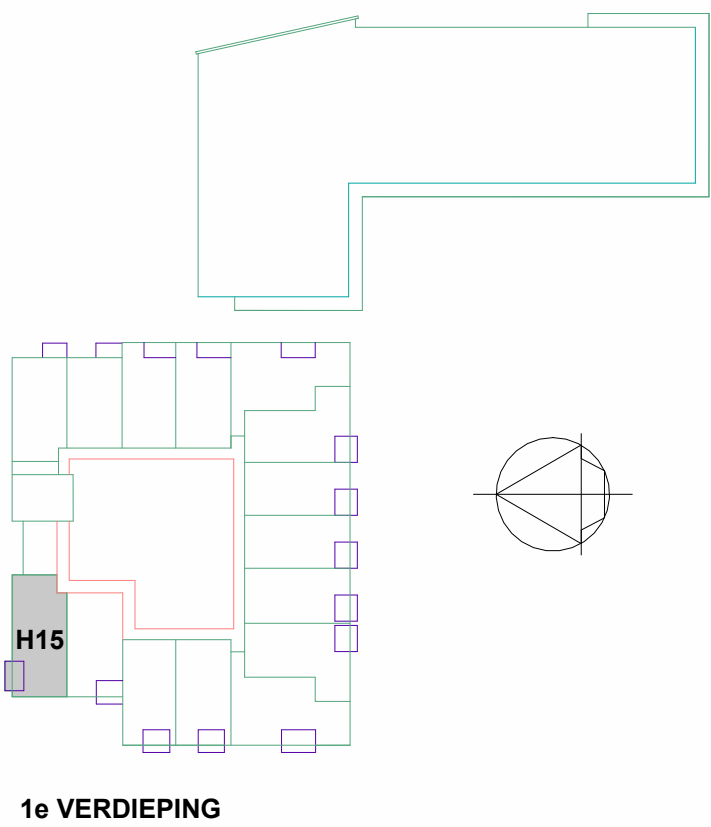

- RENVOOI ELEKTRA**
- bel
 - beldrukker gecombineerd met intercom 2e belsignaal
 - intercomsysteem met video
 - rookmelder
 - lichtpunt plafond
 - wandlichtpunt (1800+vl)
 - wandlichtpunt 1 fase, nul en beschermingscontact
 - wcd enkel
 - wcd enkel spatwaterdicht
 - wcd enkel vaatwasser
 - wcd enkel afzuigkap
 - wcd enkel koelkast
 - wcd enkel elektrische radiator
 - wcd enkel warmtepomp binnen
 - wcd enkel warmtepomp buiten
 - wcd enkel boiler
 - wcd dubbel
 - wcd dubbel wasmachine / droger
 - wcd dubbel vloerverwarming
 - loze leiding
 - loze leiding data
 - loze leiding boiler
 - aansluitpunt
 - aansluitpunt ruimte regeling
 - centraal aardpunt badkamer
 - schakelaar enkelpolig
 - schakelaar serie
 - schakelaar wissel
 - schakelaar, 3 polig
 - perilex-aansluiting kookplaat (2x230V)
 - perilex-aansluiting mechanische ventilatie
 - verdeelinrichting
 - aardmat

Proj. nr:	10022004	Tek nr:	TO-VK-H15
verkooptekening H15			
Schaal:	1:50	Datum:	
AGS		5	
		4	
		3	
		2	05-05-2026
		1	28-08-2025

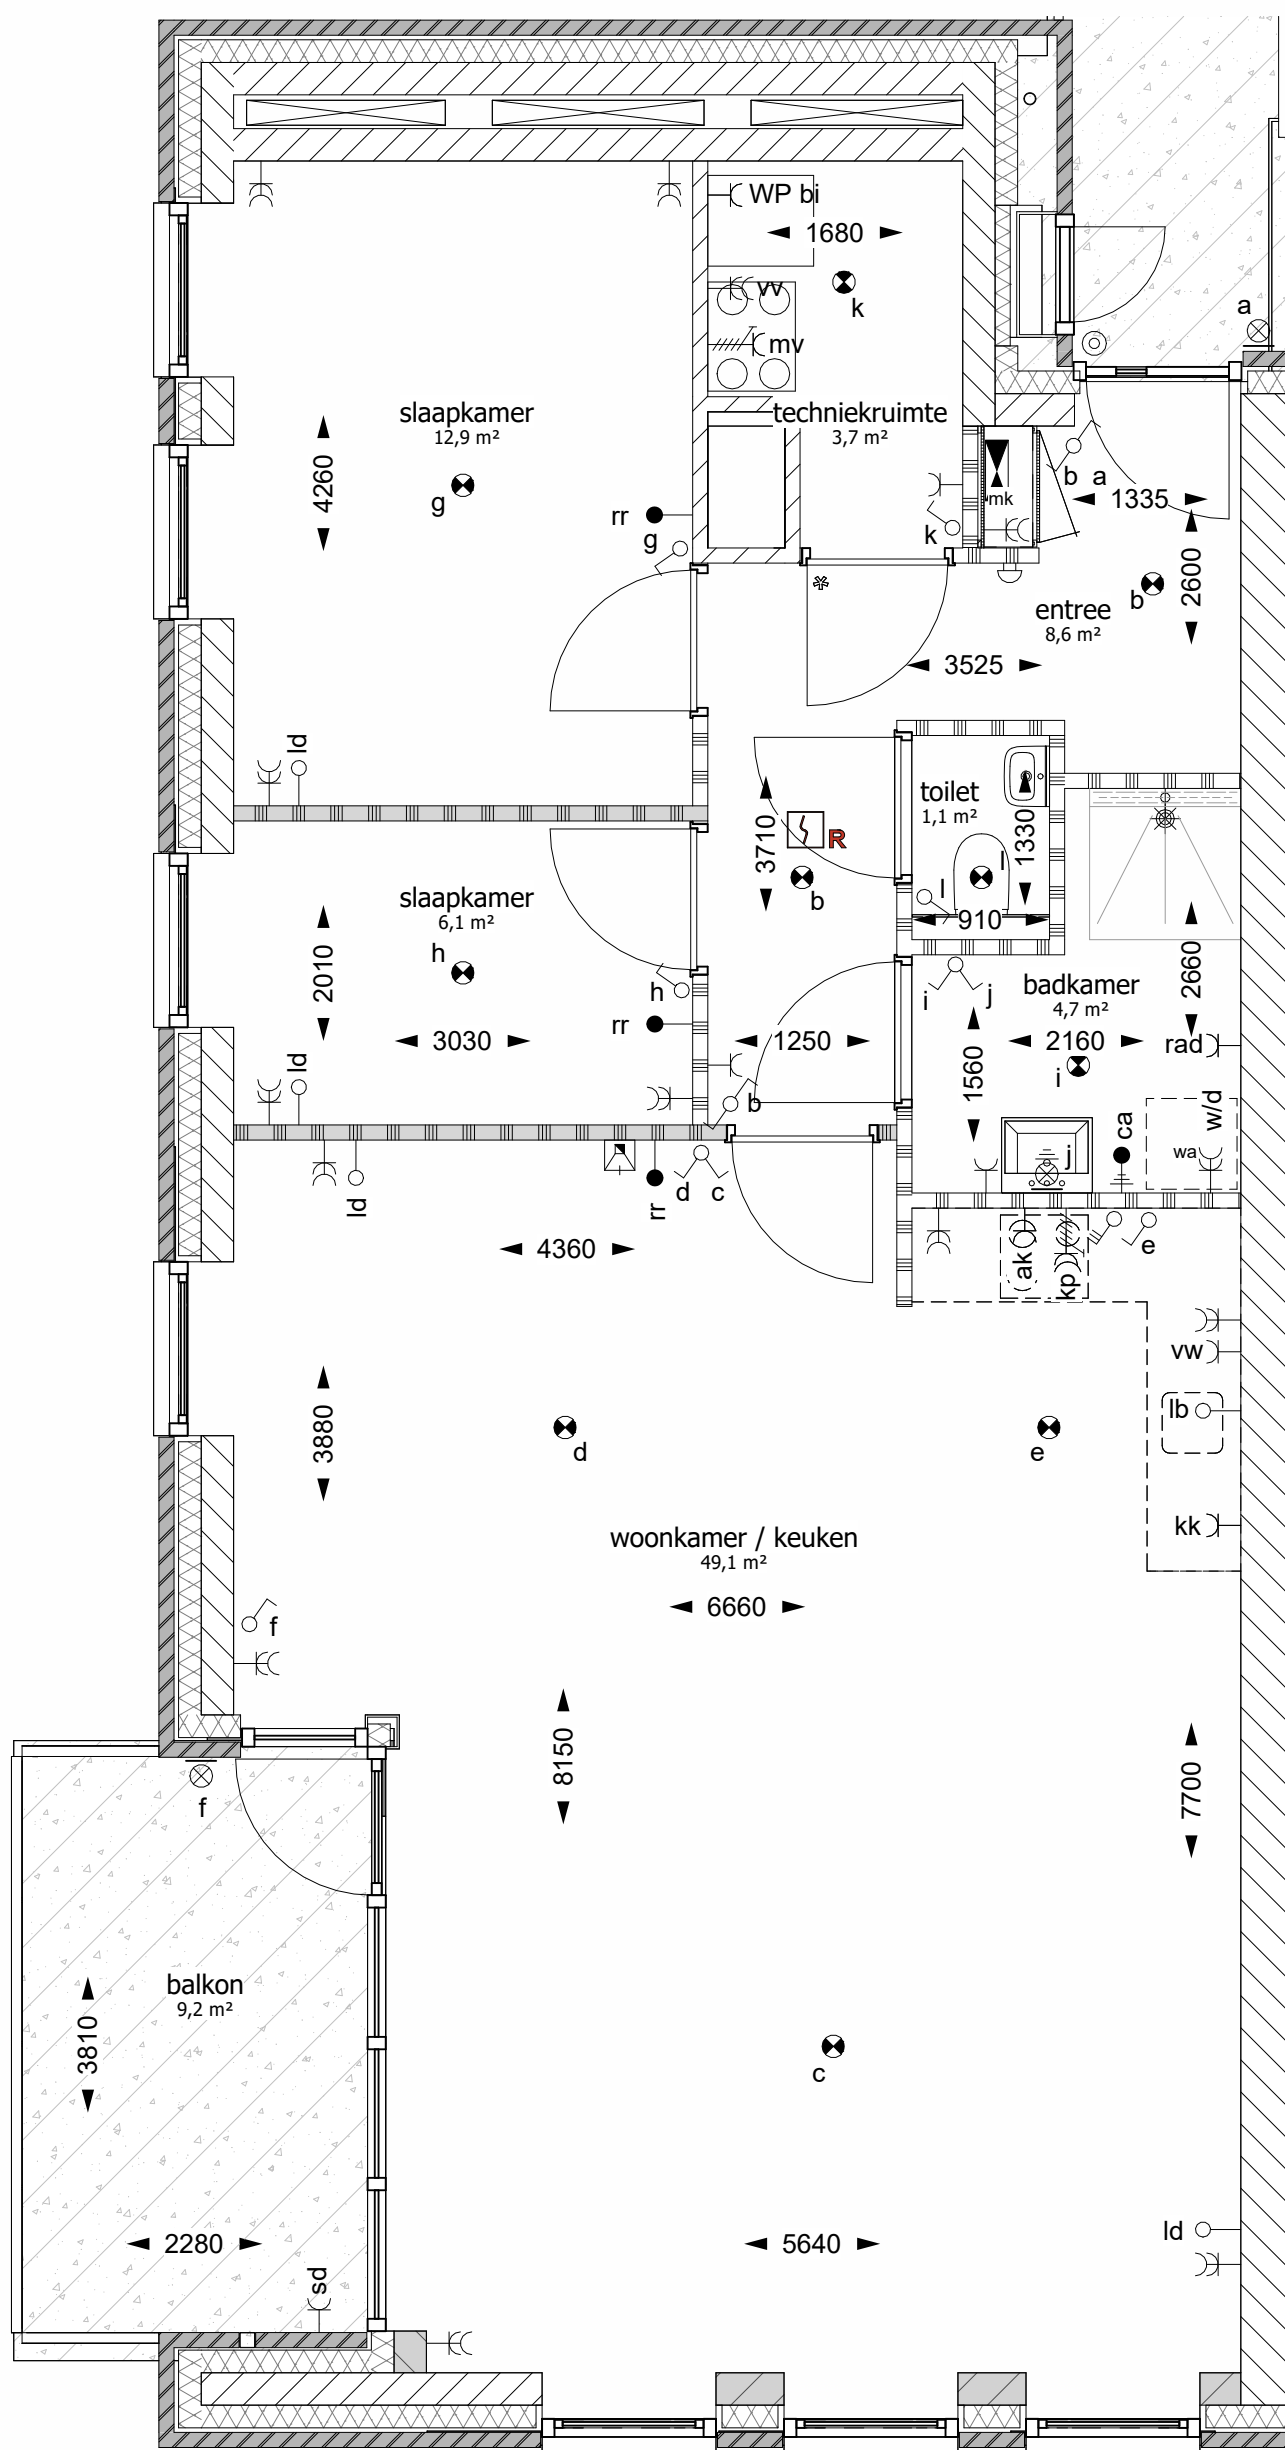

Plattegrond type H30




Gevel bouwnummer H30



Zijgevel bouwnummer H30

- ALGEMEEN**
- alle maatvoering betreft circa maatvoering en is niet geschikt voor opdrachten door koper aan derden. U dient er rekening mee te houden dat na het aanbrengen van wand en vloerafwerkingen (tegels, stucwerk etc.) de netto bruikbare maten bij oplevering kunnen afwijken.
 - alle maatvoeringen zijn in mm (millimeters)
 - basisaansluitingen keuken conform technische omschrijving
 - elektra algemene verlichting en technische installaties zijn niet aangegeven op tekening
 - hoogte schakelaars 1050mm + bovenkant dekvloer
 - hoogte wantcontactdozen 300mm + bovenkant dekvloer
 - tekening is niet geschikt voor uitvoering
 - posities van de technische installatie en toe- en afvoerroosters zijn indicatief weergegeven en worden na uitwerking van de werktekeningen vastgesteld.
 - er moet rekening worden gehouden met een onderhoudsruimte voor de WTW en warmtepomp van circa 600mm
 - sanitair is indicatief weergegeven
 - tegelwerken conform technische omschrijving
 - keuken is indicatief weergegeven
 - * binnendeur van de techniekruimte wordt uitgevoerd met valdorpel en rondgaande kierdichting
 - de appartementen voorzien van mogelijkheid oplaadpunt voor elektrisch voertuig

- RENVOOI**
- Beton (prefab / i.h.w. gestort)
 - Kalkzandsteen
 - Isolatie
 - Lichte scheidingswand
 - Lichte scheidingswand met verzwaarde uitvoering
 - Schoon metselwerk baksteen gekeimd
 - Schoon metselwerk baksteen
 - Schoon metselwerk betonsteen

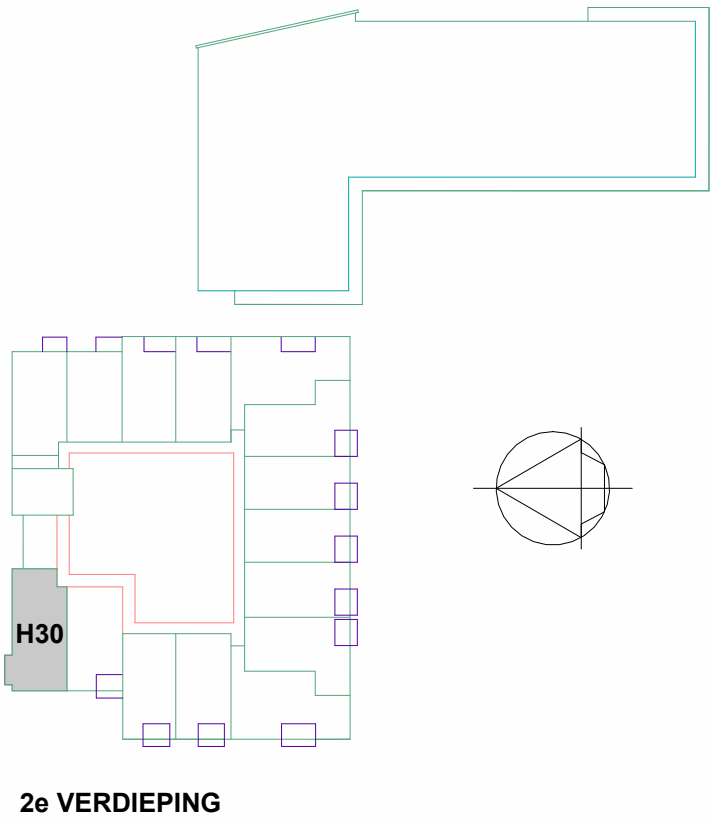

- RENVOOI ELEKTRA**
- bel
 - beldrukker gecombineerd met intercom 2e belsignaal
 - intercomsysteem met video
 - rookmelder
 - lichtpunt plafond
 - wandlichtpunt (1800+vl)
 - wandlichtpunt 1 fase, nul en beschermingscontact
 - wcd enkel
 - wcd enkel spatwaterdicht
 - wcd enkel vaatwasser
 - wcd enkel afzuigkap
 - wcd enkel koelkast
 - wcd enkel elektrische radiator
 - wcd enkel warmtepomp binnen
 - wcd enkel warmtepomp buiten
 - wcd enkel boiler
 - wcd dubbel
 - wcd dubbel wasmachine / droger
 - wcd dubbel vloerverwarming
 - loze leiding
 - loze leiding data
 - loze leiding boiler
 - aansluitpunt
 - aansluitpunt ruimte regeling
 - centraal aardpunt badkamer
 - schakelaar enkelpolig
 - schakelaar serie
 - schakelaar wissel
 - schakelaar, 3 polig
 - perilex-aansluiting kookplaat (2x230V)
 - perilex-aansluiting mechanische ventilatie
 - verdeelinrichting
 - aardmat

Proj. nr: 10022004	Tek nr: TO-VK-H30
verkooptekening H30	
Schaal: 1:50	Datum
AGS	5
	4
	3 08-05-2026
	2 05-05-2026
	1 28-08-2025